


SKLADBA CHODNIKA:

- ZÁMKOVÁ DLAŽBA HR. 80mm
- LOŽKO Z DRVENÉHO KAMENIVA, FRAKCIA 4-8mm HR. 40mm
- LOŽKO Z DRVENÉHO KAMENIVA, FRAKCIA 0-32mm HR. 150mm
- RASTLÝ TERÉN

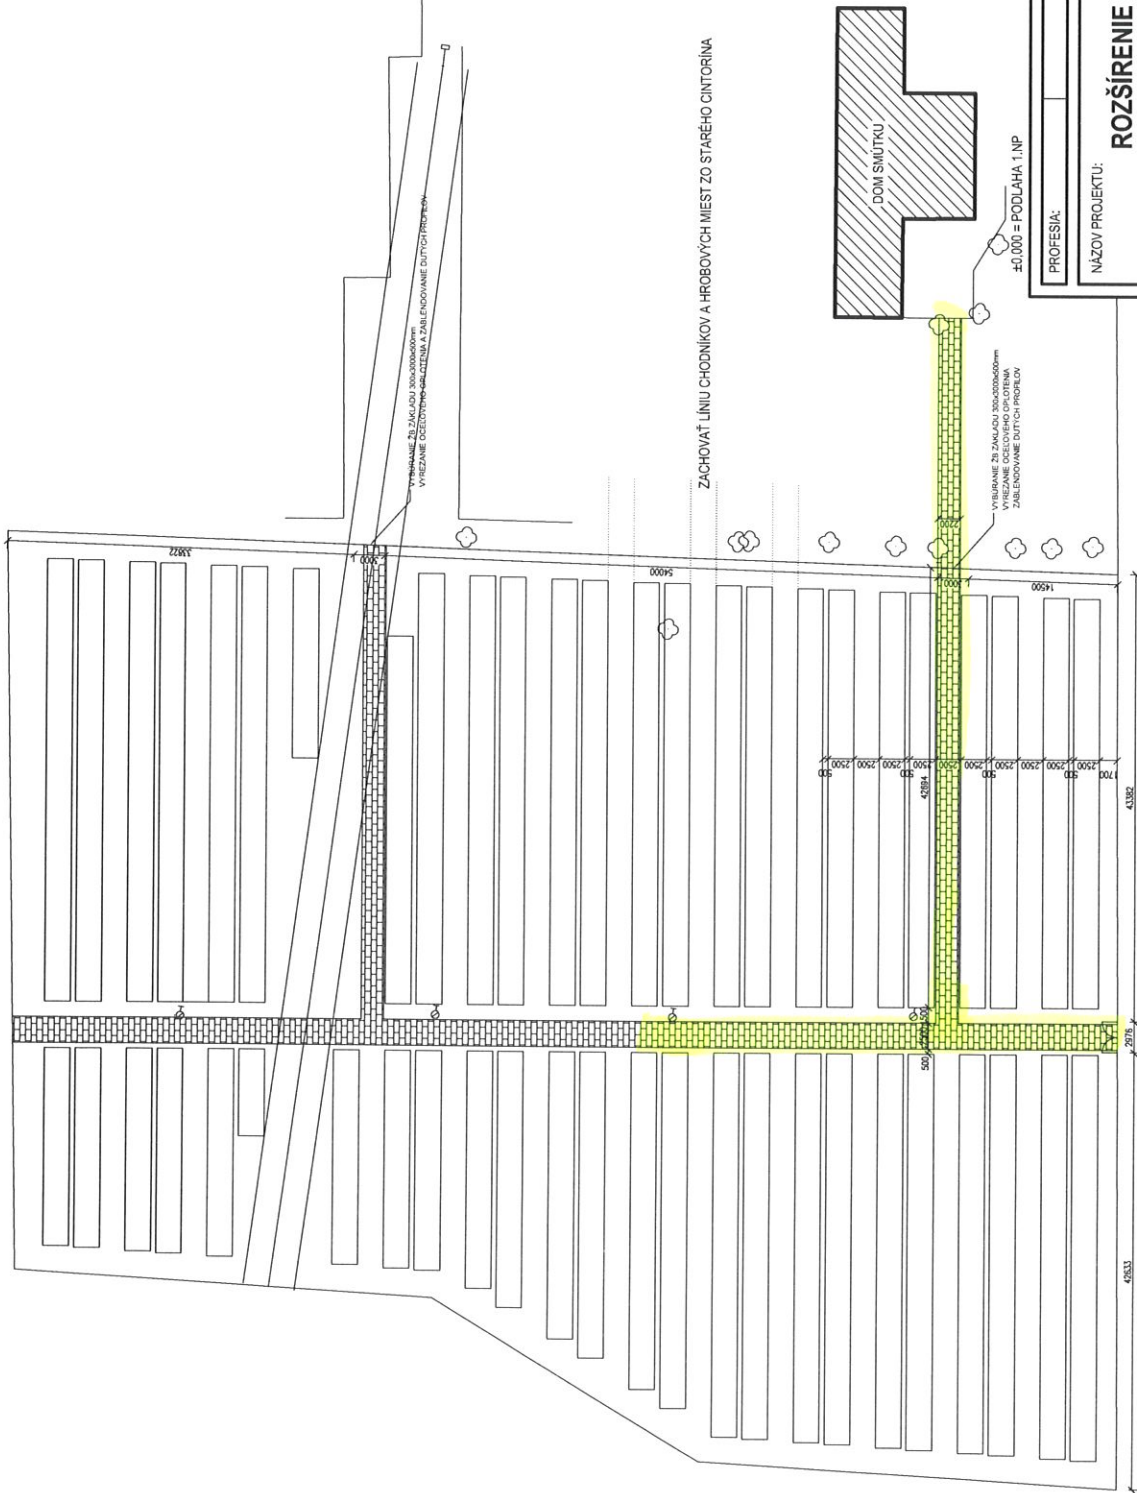

MAS PLAN PROJEKOVANIE STAVIEB A NÁVRHY INTERIEROV Ing.arch. Lenka Masopustová SNP: 20 508 73 Veľké Leváre mob.: +421 907 236 122 lenka.masopustova@gmail.com	
ARCHITEKTÚRA	
NÁZOV PROJEKTU:	ROZŠÍRENIE KAPACIT CINTORÍNA
STUPEŇ PD:	Architektonická štúdia
ZODPOVEDNÝ PROJEKTANT:	Ing. arch. Lenka Masopustová
HLAVNÝ PROJEKTANT:	Ing. arch. Lenka Masopustová
VYPRACOVAL:	Ing. arch. Lenka Masopustová
MIESTO STAVBY:	parcela č. katastrálne územie: Veľké Leváre
INVESTOR:	Obec Veľké Leváre
DÁTUM:	12/2021
FORMÁT:	A4/420x297
MIERKA:	1:500
NÁZOV VÝKRESU:	SITUÁCIA
ČÍSLO VÝKRESU:	01