



BÚRACIE PRÁCE

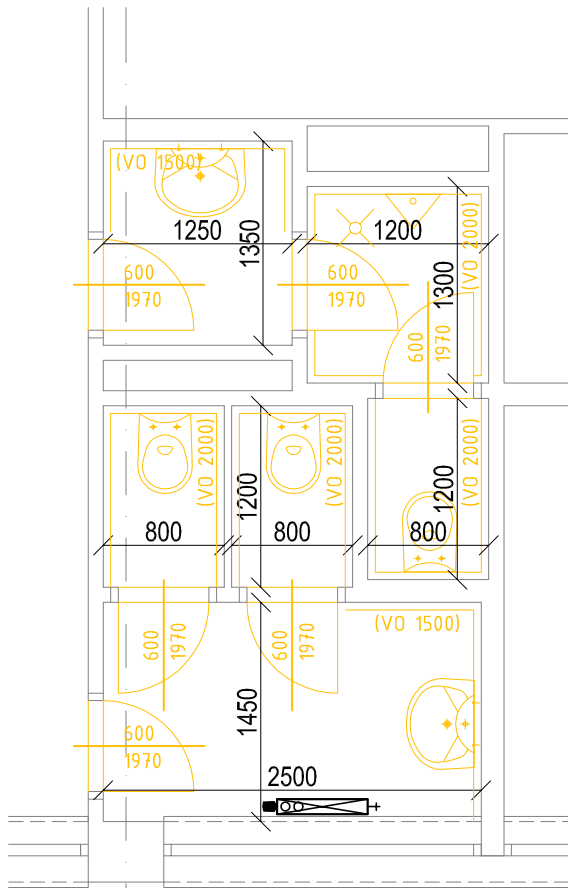

POZNÁMKY


- ODSTRÁNENIE SANITY
- ODSTRÁNENIE DVERÍ Z KOVOVÝCH ZÁRUBNÍ
- VYBRÚSENIE KOVOVÝCH ZÁRUBNÍ
- ODSTRÁNENIE PRAHOV
- VYBÚRANIE OBKLADOV
- VYBÚRANIE DLAŽBY

NOVÉ KONŠTRUKCIE

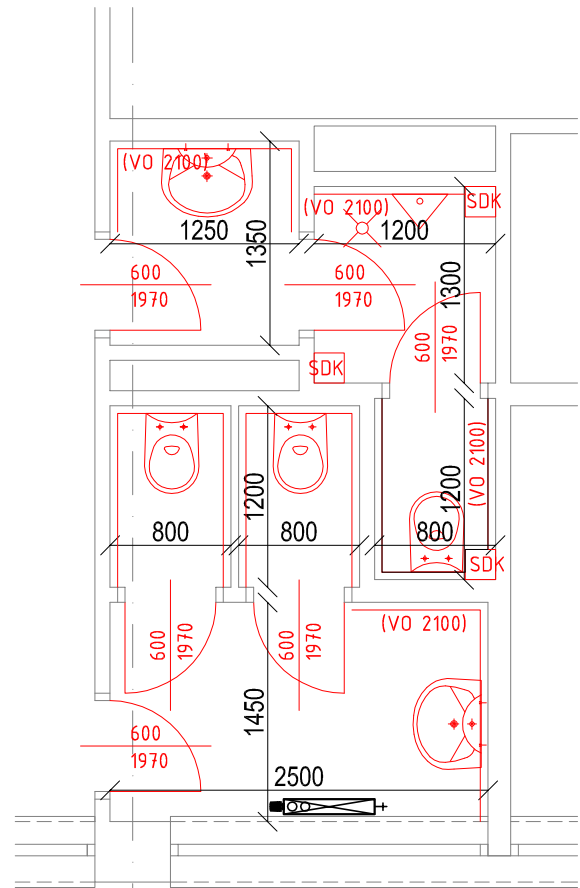

POZNÁMKY

- NOVÉ OBKLADY DO VÝŠKY 2,1m
- NOVÉ DLAŽBY
- VYSRAVENIE STIEN
- BIELY NÁTER STROP + STENA (VÝŠKA MIESTNOSTI 3,5m)
- NOVÁ SANITA (WC-KOMBI), ROHOVÉ VENTILY, HADIČKY, CHRÓMOVÉ SIFÓNY
- NOVÉ DVERE
- OSVETLENIE
- VPUST SO SUCHOU ZÁPACHOVOU UZÁVIERKOU
- SDK - SADROKARTÓNOVÁ PREDSTENA - OKAPOTOVANIE KANALIZAČNÝCH POTRUBÍ
- NÁTER KOVOVÝCH ZÁRUBNÍ

PROFESIA:	ARCHITEKTÚRA	 <p>PROJEKTOVANIE ÚK, ZTI, PLYN</p> <p>Ing. Roman Masopust reg. č. 5756*14, A2</p> <p>SNP 20 908 73 Velké Leváre mob.: +421 905 709 161 roman.masplan@gmail.com</p>
NÁZOV PROJEKTU:	REKONŠTRUKCIA SOCIÁLNYCH ZARIADENÍ ZDRAVOTNÉHO STREDISKA	
STUPEŇ PD:		
ZODPOVEDNÝ PROJEKTANT:	Ing. arch. Lenka Masopustová	
HLAVNÝ PROJEKTANT:	Ing. arch. Lenka Masopustová	<p>DÁTUM: 11/2019</p> <p>FORMÁT: 1A4: 210/297</p> <p>MIERKA: 1:50</p>
VYPRACOVAL:	Ing. arch. Lenka Masopustová	
MIESTO STAVBY:	Komenského 997, 908 73 Velké Leváre	<p>ČÍSLO VÝKRESU: 01</p>
INVESTOR:	Obec Velké Leváre, Štefániková 747, 908 73 Velké Leváre	
NÁZOV VÝKRESU:	PÔDORYS 1NP - OBVODNÝ LEKÁR	