


Tento výkres je súčasťou rozhodnutia
o umiestnení stavby
č. 122/2021
zo dňa 02.12.2021

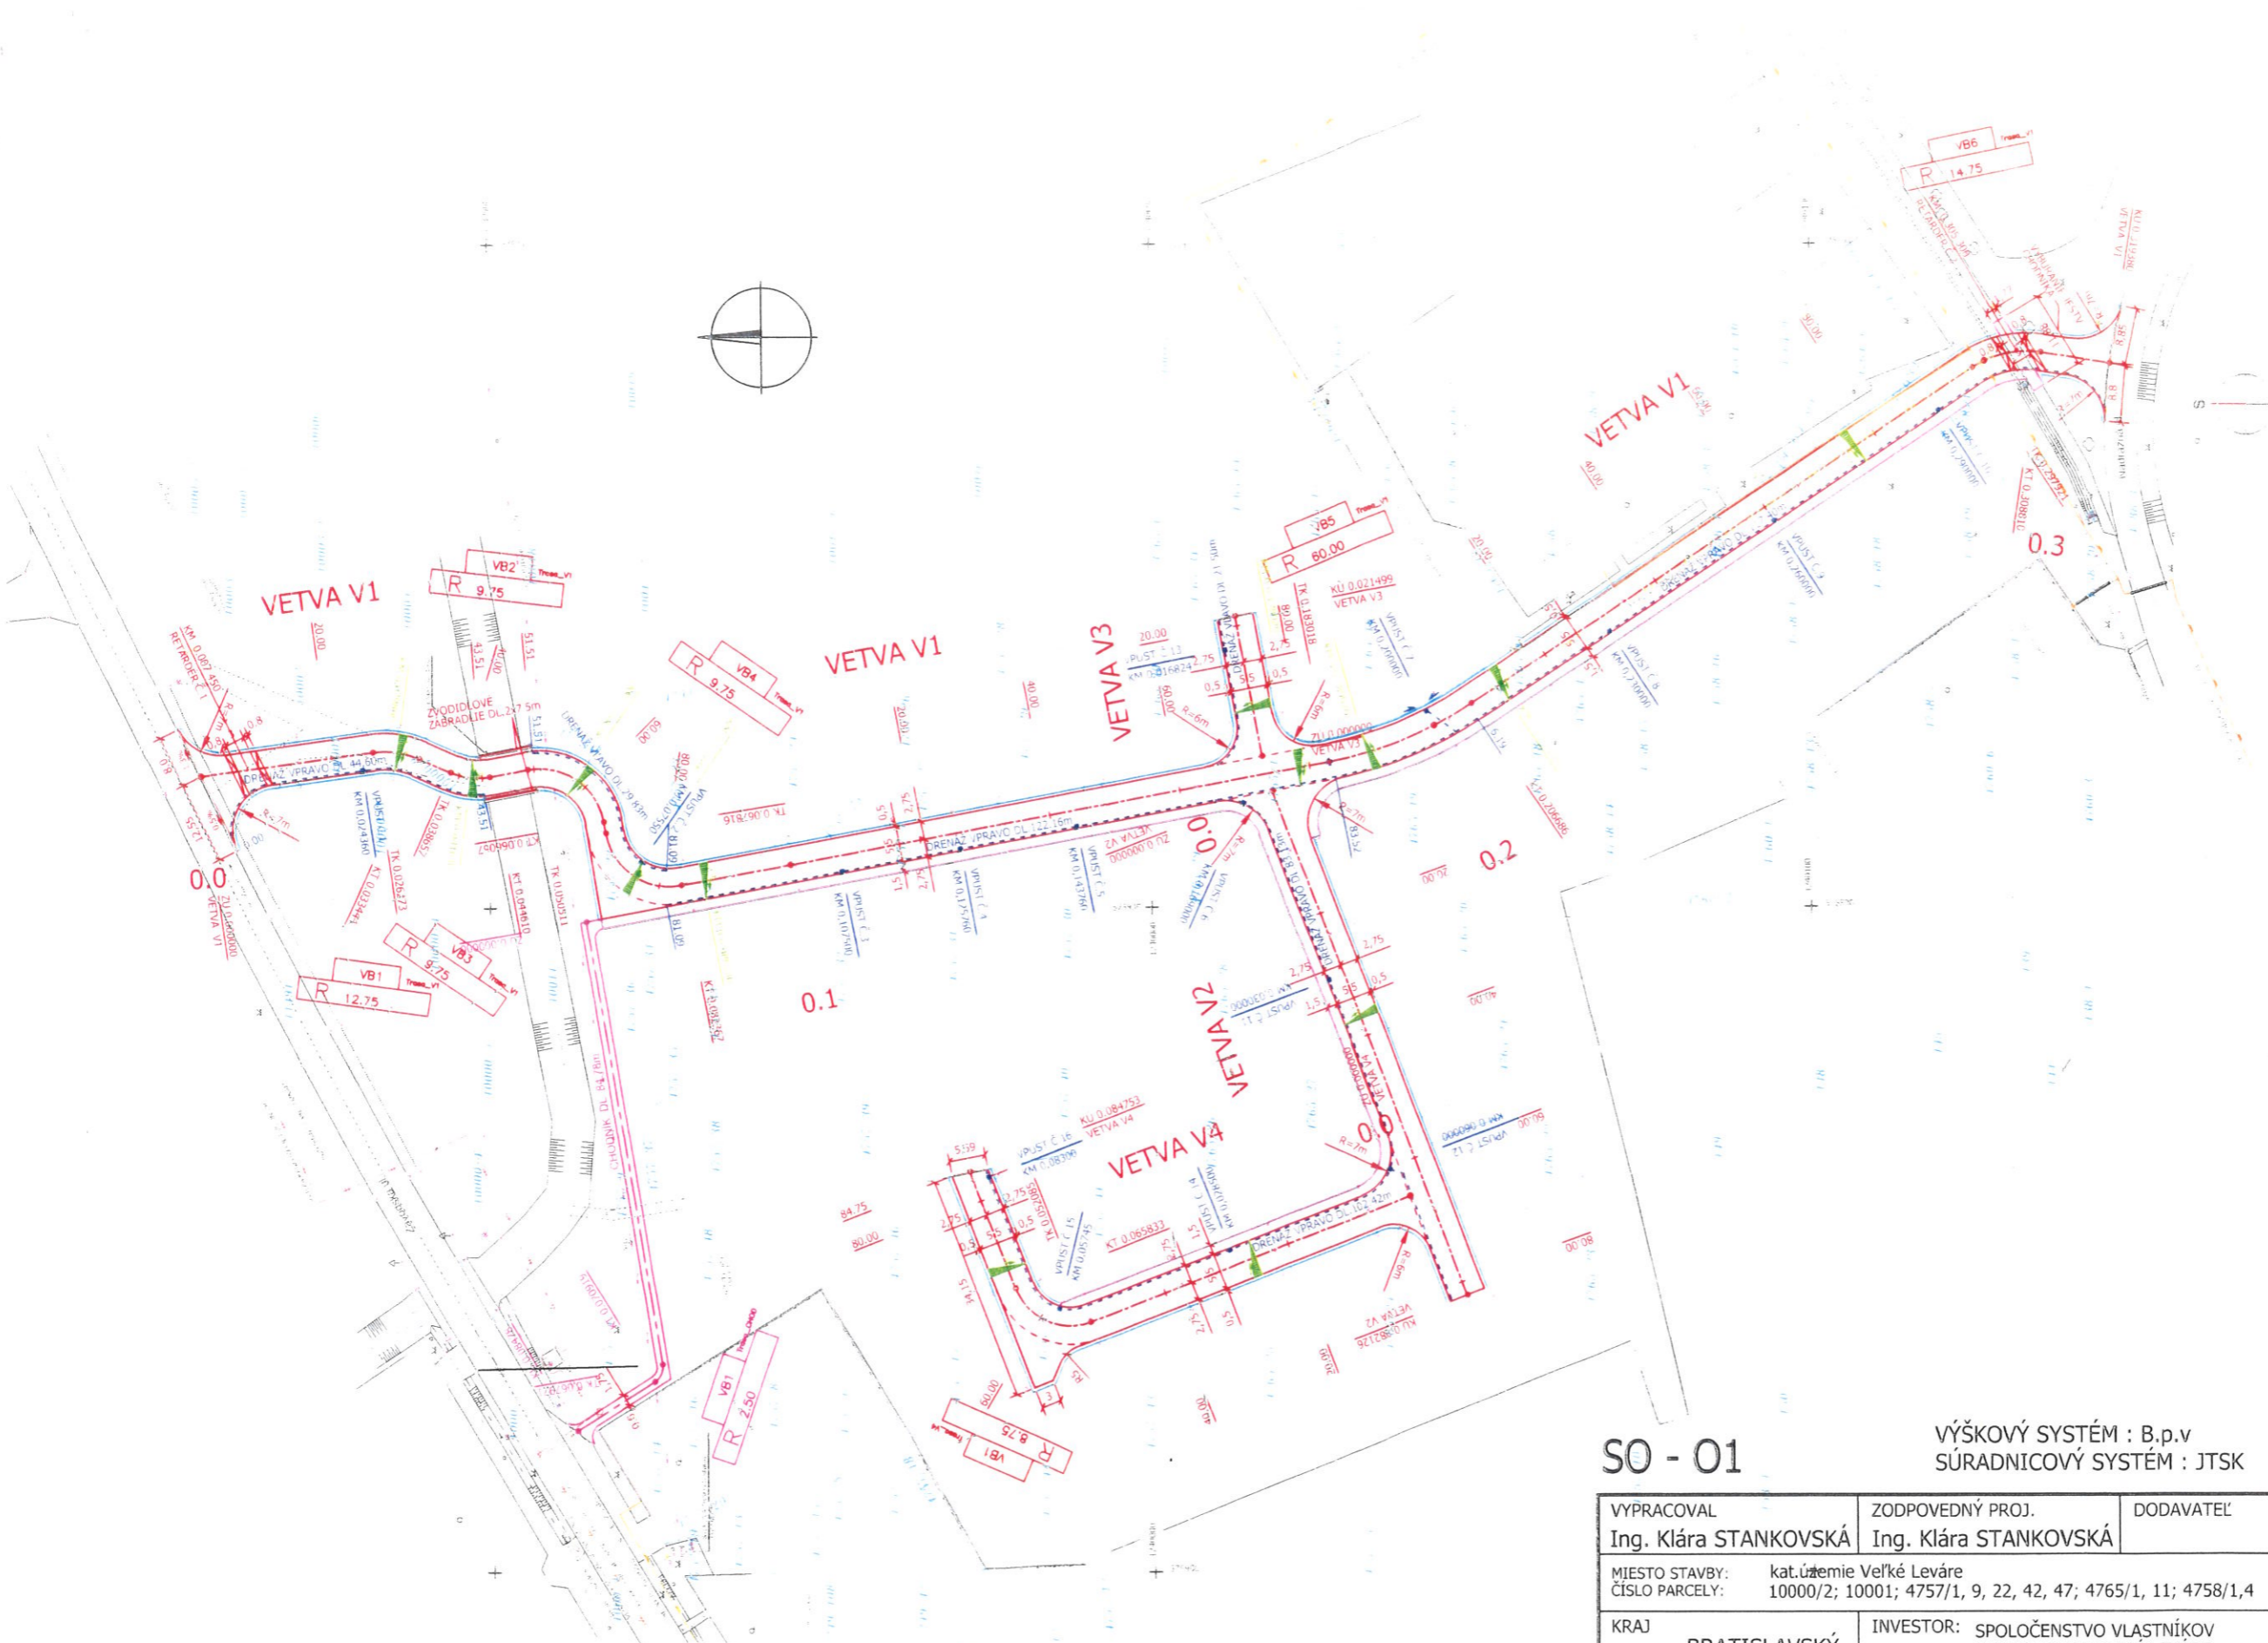

SO - 01

VÝŠKOVÝ SYSTÉM : B.p.v
SÚRADNICOVÝ SYSTÉM : JTSK

SÚPRAVA

| | | | | |
|--|--|---|-----------|---|
| VYPRACOVAL Ing. Klára STANKOVSKÁ | | ZODPOVEDNÝ PROJ. Ing. Klára STANKOVSKÁ | DODAVATEĽ | PROJEKTOVANIE CESTNÝCH STAVIEB UL. HLAVNÁ 2/A 900 31 STUPAVA IČO: 44850930 MOBIL 0905 192 603 |
| MIESTO STAVBY: kat.územie Veľké Leváre ČÍSLO PARCELY: 10000/2; 10001; 4757/1, 9, 22, 42, 47; 4765/1, 11; 4758/1,4 | | KRAJ BRATISLAVSKÝ | | |
| INVESTOR: SPOLOČENSTVO VLASTNÍKOV V ZAST. OBCE VEĽKÉ LEVÁRE | | | | |
| OBYTNÝ SÚBOR RODINNÝCH DOMOV VEĽKÉ LEVÁRE OBJEKT SO-01: KOMUNIKÁCIE A SPEVNENÉ PLOCHY | | | | FORMAT 8A4 DÁTUM 01.2017 STUPEŇ DSP ČÍS.ZÁK. 1/2017 MIERKA ČÍSLO PRÍLOHY 2 |
| SITUÁCIA | | | | 1:1000 |