


PŮVODNÝ STAV

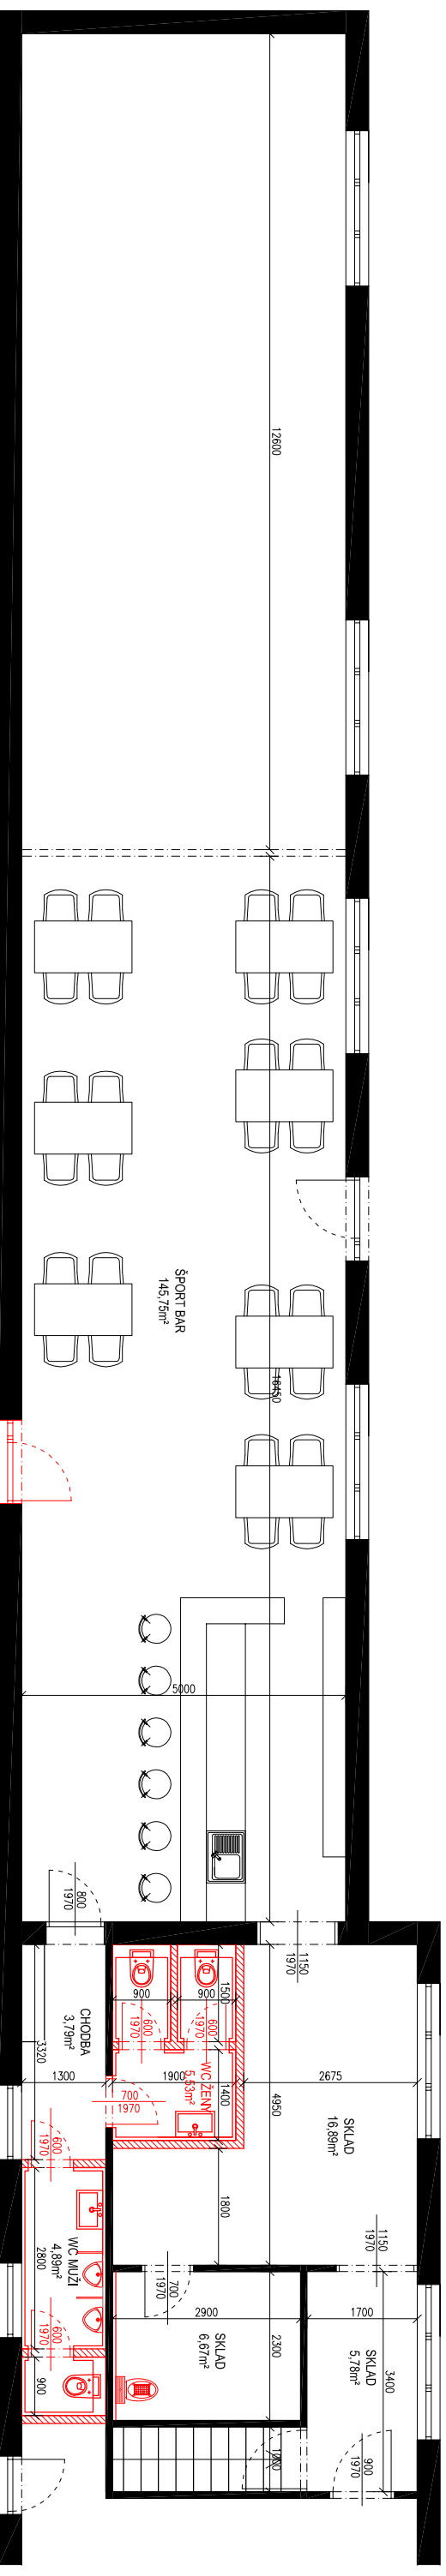

ÚŽITKOVÁ PLOCHA:

189,30m²

NOVÝ STAV

LEGENDA MATERIÁLŮV:

- PŮVODNÉ MURIVO
- NOVÉ KONŠTRUKCIE
- NOVÉ VYBAVENIE

PROFESIA:	ARCHITEKTÚRA
-----------	--------------

NÁZOV PROJEKTU:	ŠPORT BAR
-----------------	------------------

STUPEŇ PD:	Architektonická štúdia
------------	------------------------

ZODPOVEDNÝ PROJEKTANT:	Ing. arch. Lenka Masopuslová
------------------------	------------------------------


HLAVNÝ PROJEKTANT:	Ing. arch. Lenka Masopuslová
--------------------	------------------------------

VYPRACOVÁV:	Ing. arch. Lenka Masopuslová
-------------	------------------------------

MIESTO STAVBY:	parcela č.: 308/493, katastrálne územie: Veľké Leváre
----------------	---

INVESTOR:	Obec Veľké Leváre
-----------	-------------------

NÁZOV VÝKRESU:	NÁVRH HYGIENICKÝCH ZARIADENÍ
----------------	-------------------------------------



MSLAN
PROJEKTOVANIE STAVIEB
A NÁVRHY INTERIÉROV

Ing.arch. Lenka Masopuslová

SNP 20
908 73 Veľké Leváre
mob.: +421 907 228 122
lenka.masopuslova@s9@gmail.com

DÁTUM:	03/2021
FORMÁT:	2xA4: 420/297
MIERKA:	1:100

ČÍSLO VÝKRESU:	
----------------	--