



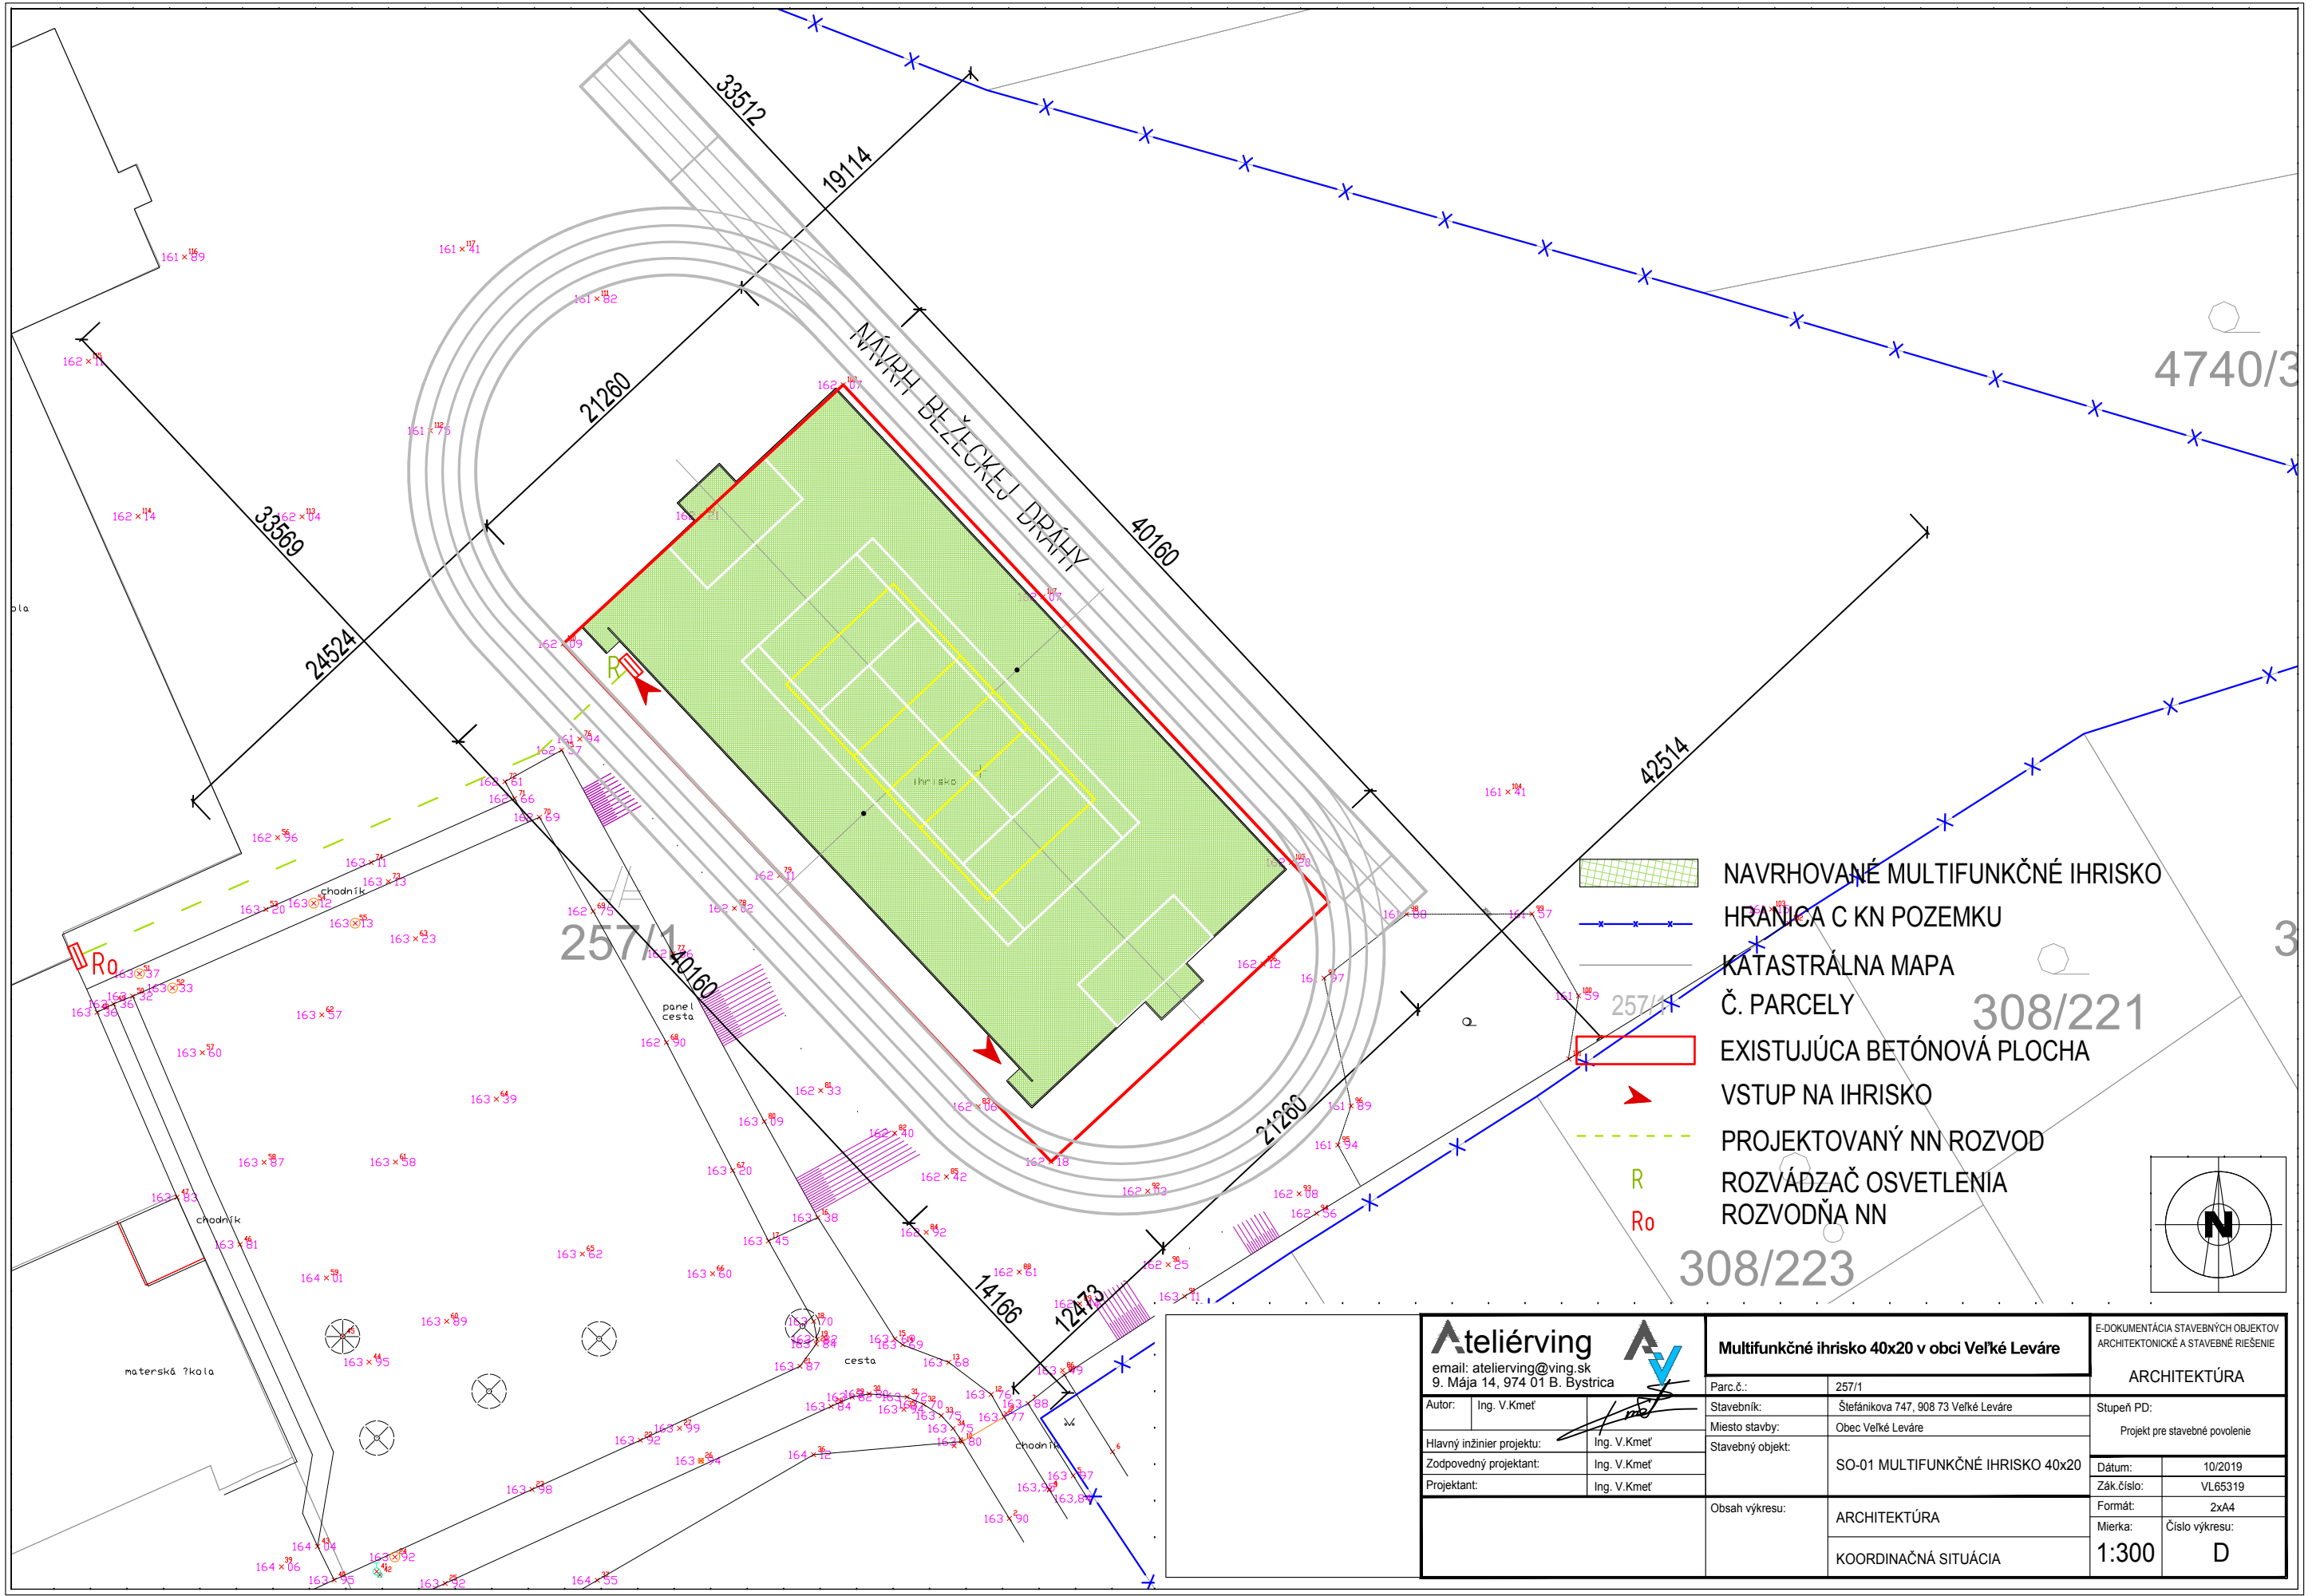


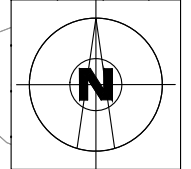

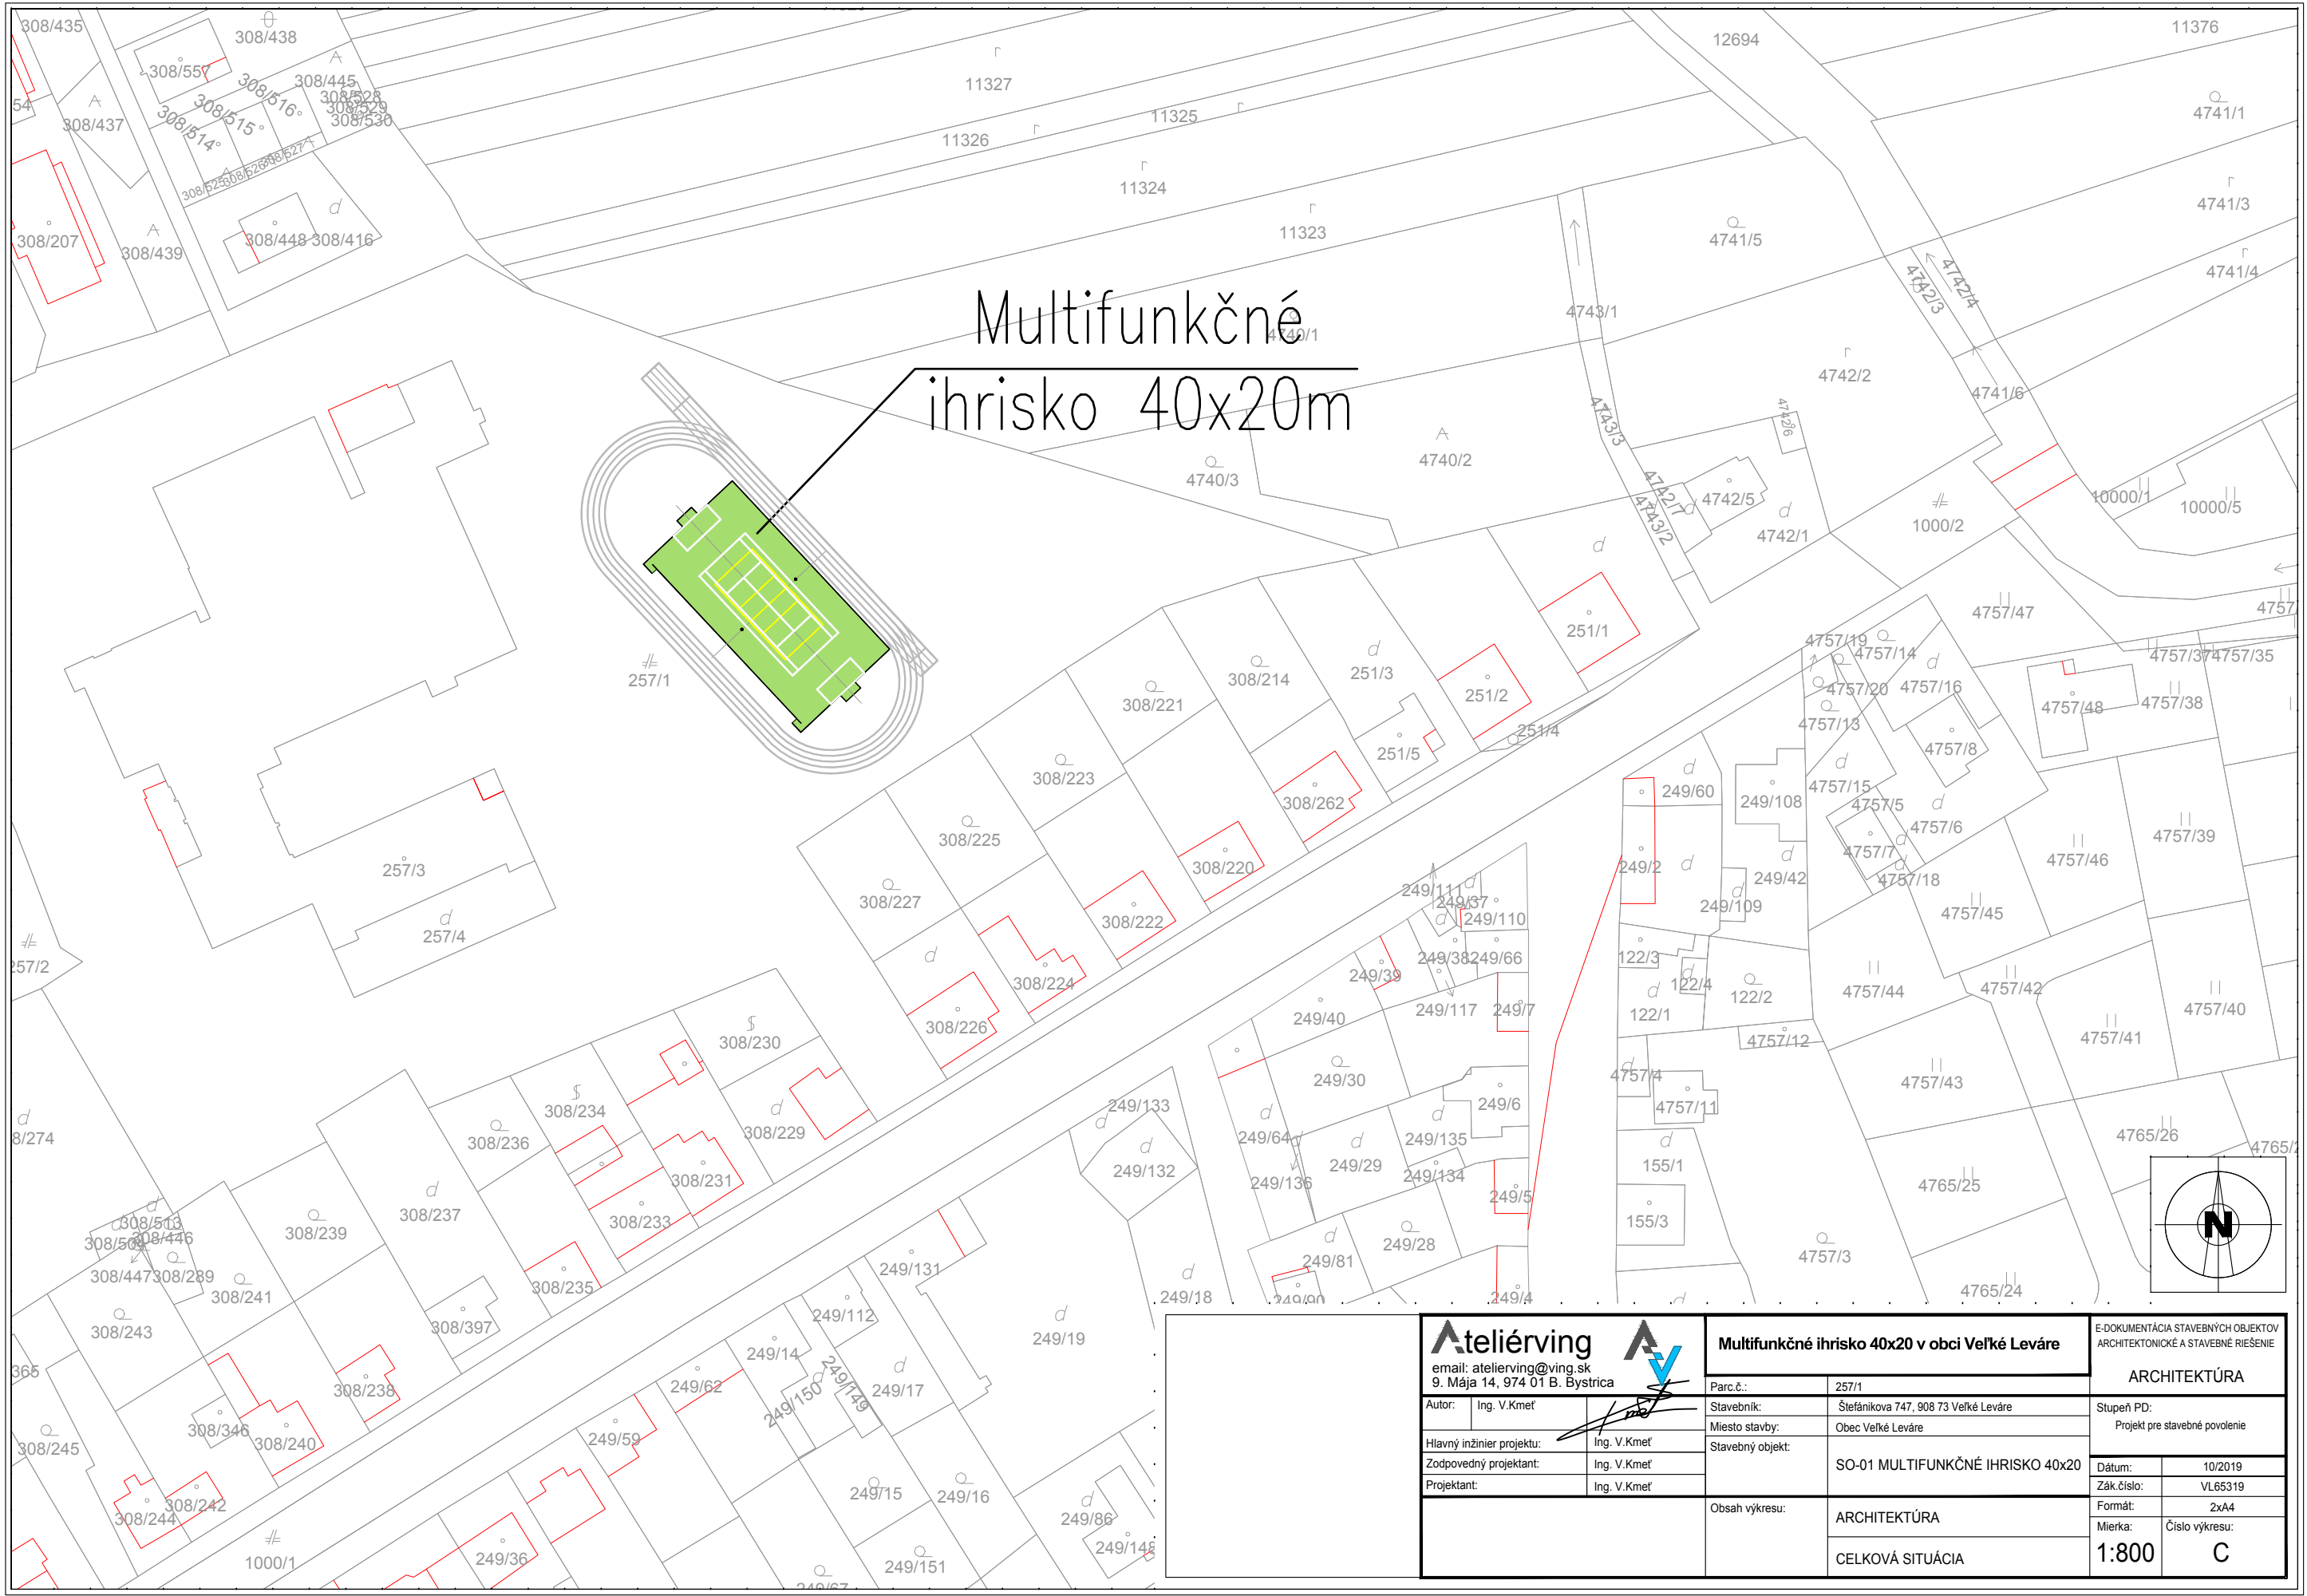

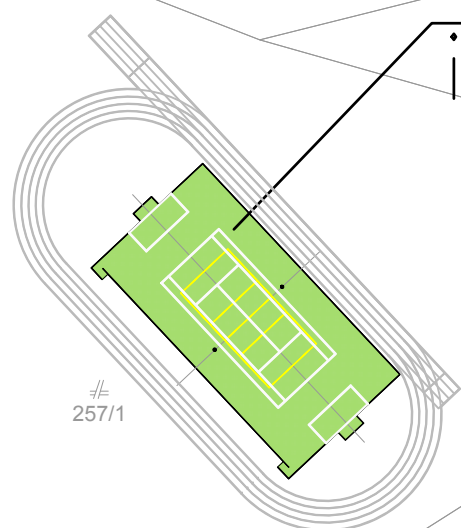




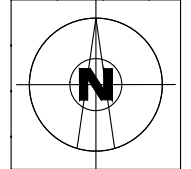
Multifunkčné
ihrisko 40x20m




 email: atelierving@ving.sk 9. Mája 14, 974 01 B. Bystrica		Multifunkčné ihrisko 40x20 v obci Veľké Leváre		E-DOKUMENTÁCIA STAVEBNÝCH OBJEKTŮV ARCHITEKTONICKE A STAVEBNÉ RIEŠENIE	
		Parc.č.: 257/1		ARCHITEKTÚRA	
Autor: Ing. V.Kmeť		Stavebník: Štefánikova 747, 908 73 Veľké Leváre		Stupeň PD: Projekt pre stavebné povolenie	
Hlavný inžinier projektu: Ing. V.Kmeť		Miesto stavby: Obec Veľké Leváre		Dátum: 10/2019	
Zodpovedný projektant: Ing. V.Kmeť		Stavebný objekt: SO-01 MULTIFUNKČNÉ IHRISKO 40x20		Zák.číslo: VL65319	
Projektant: Ing. V.Kmeť		Obsah výkresu: ARCHITEKTÚRA		Formát: 2xA4	
		CELKOVÁ SITUÁCIA		Mierka: 1:800 Číslo výkresu: C	







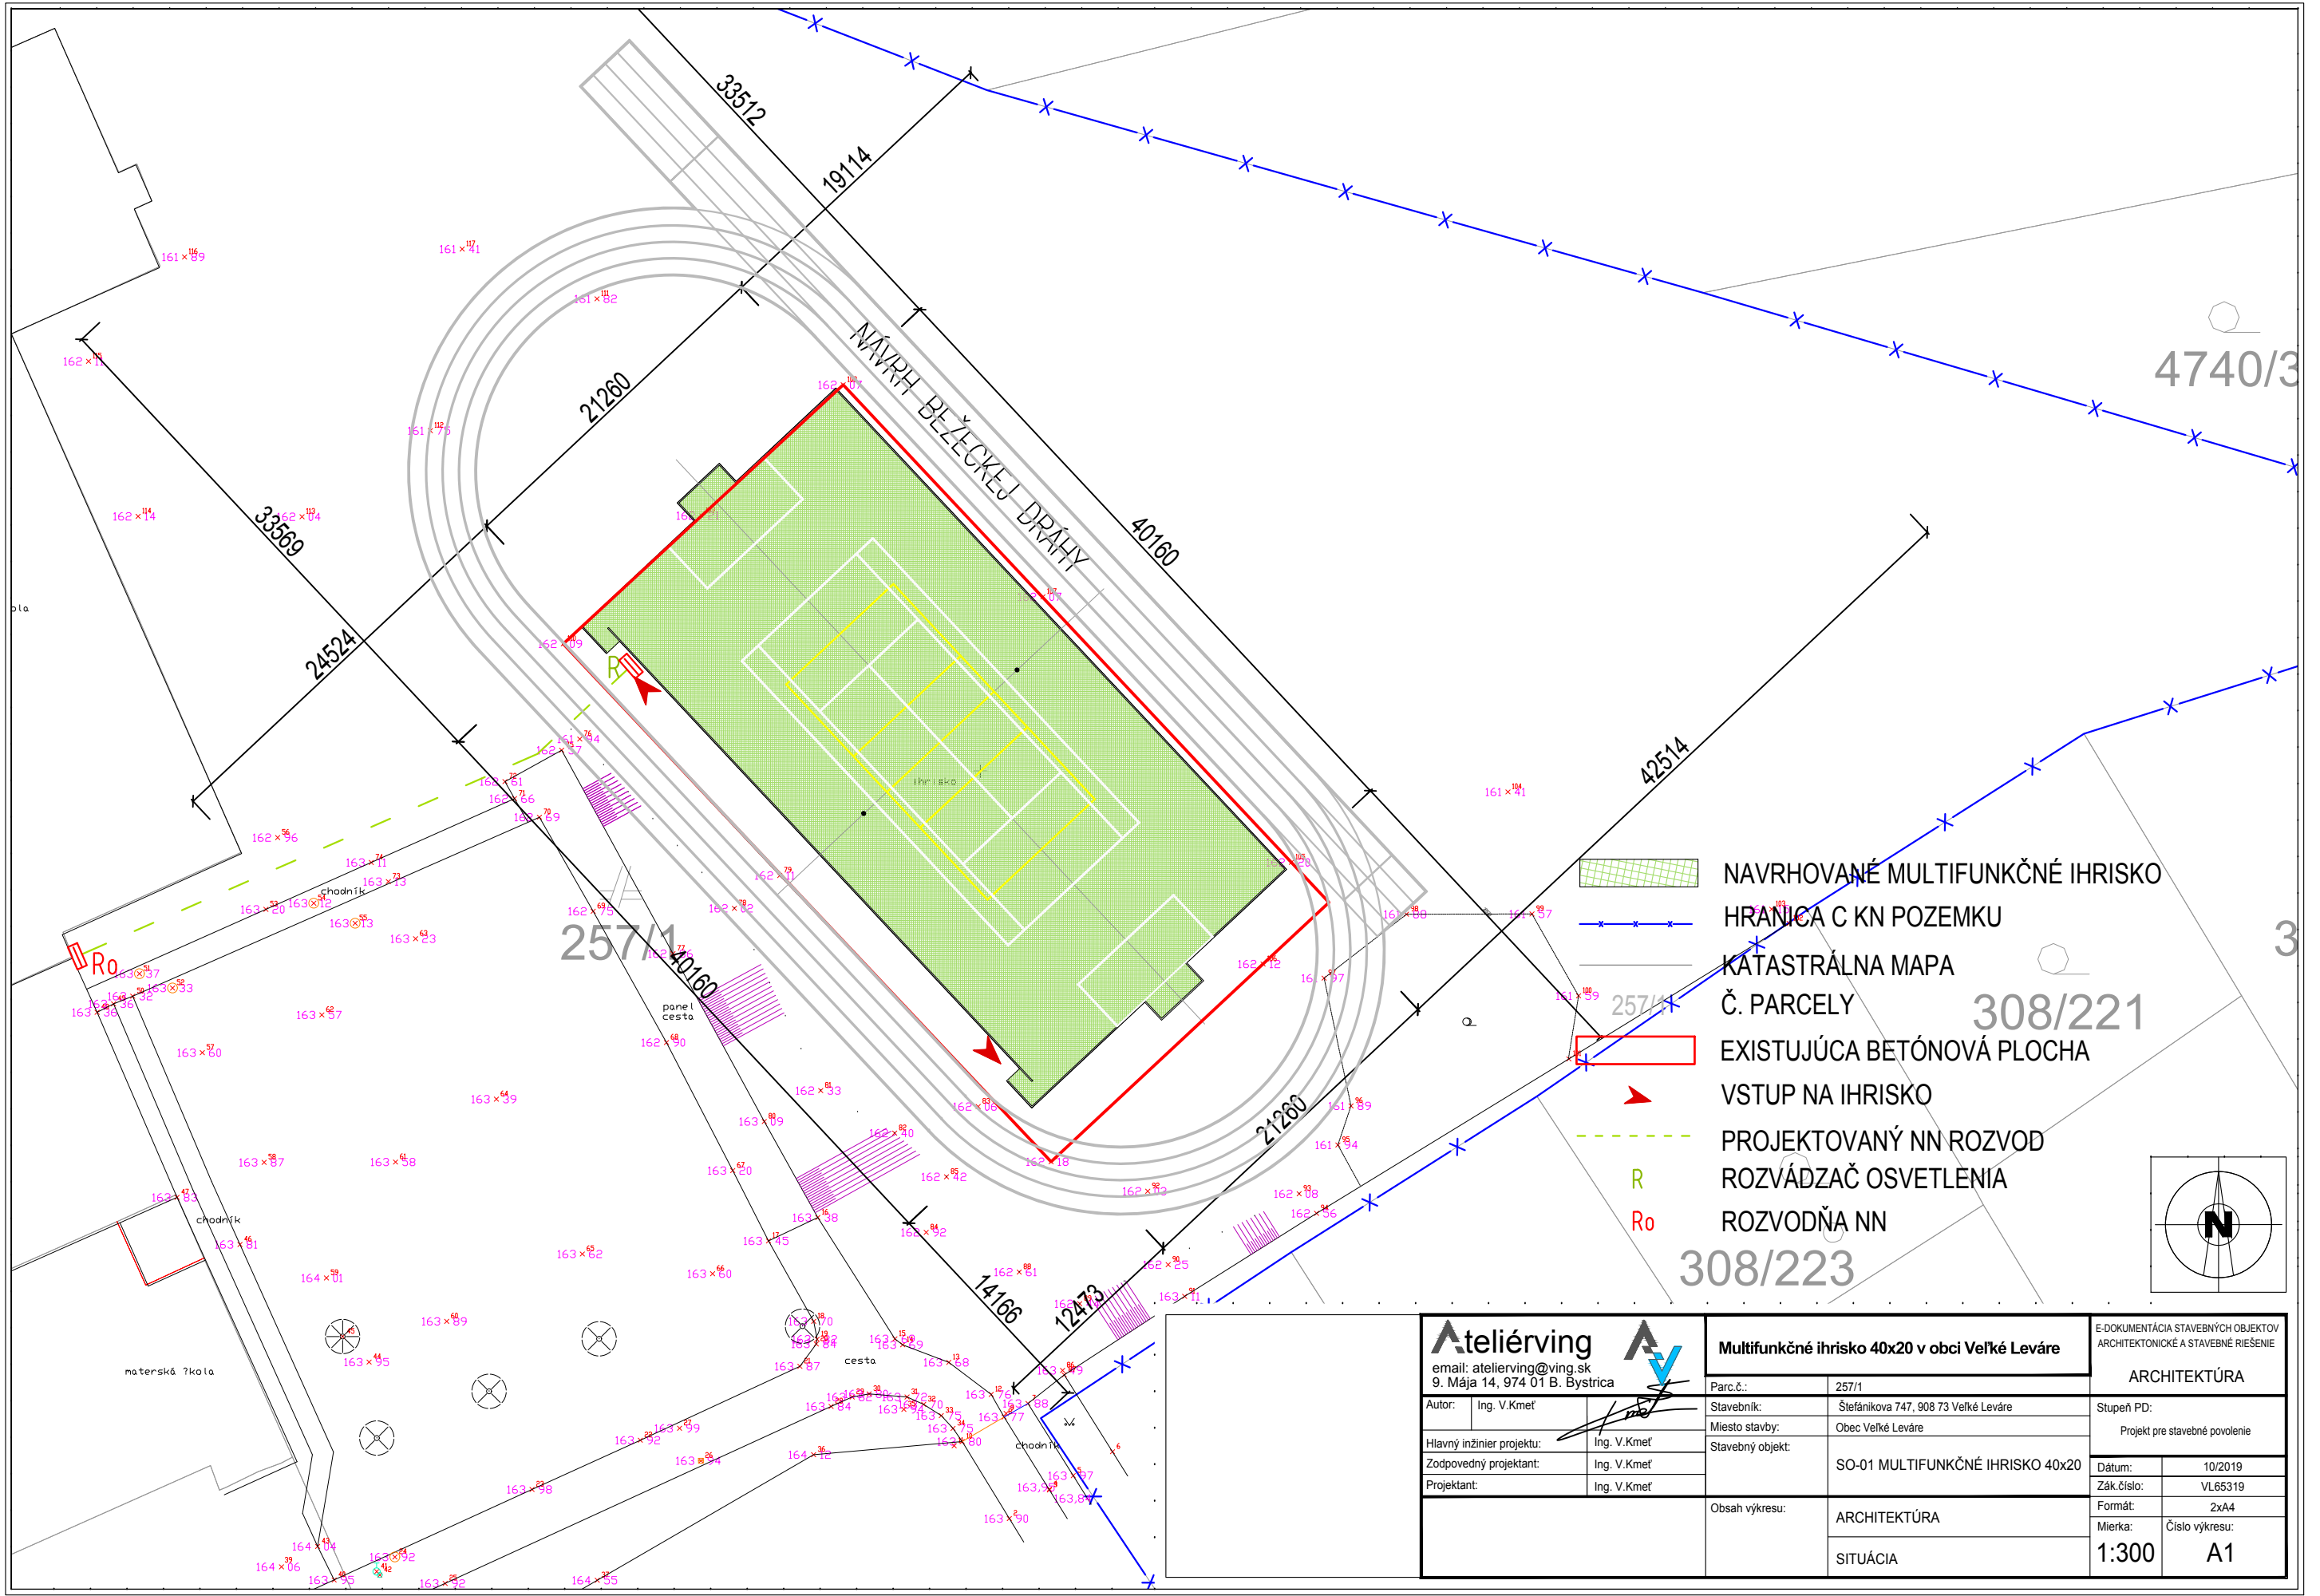


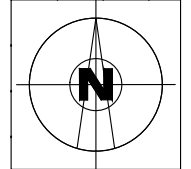
-  NAVRHOVANÉ MULTIFUNKČNÉ IHRISKO
-  HRANICA C KN POZEMKU
-  KATASTRÁLNA MAPA
-  Č. PARCELY
-  EXISTUJÚCA BETÓNOVÁ PLOCHA
-  VSTUP NA IHRISKO
-  PROJEKTOVANÝ NN ROZVOD
-  ROZVÁDZAČ OSVETLENIA
-  ROZVODŇA NN




Ateliéring email: atelierving@ving.sk 9. Mája 14, 974 01 B. Bystrica		Multifunkčné ihrisko 40x20 v obci Veľké Leváre		E-DOKUMENTÁCIA STAVEBNÝCH OBJEKTOV ARCHITEKTONICKE A STAVEBNÉ RIEŠENIE	
		Autor: Ing. V.Kmet		Parc.č.: 257/1	
Hlavný inžinier projektu: Ing. V.Kmet		Stavebník: Štefánikova 747, 908 73 Veľké Leváre		Stupeň PD:	
Zodpovedný projektant: Ing. V.Kmet		Miesto stavby: Obec Veľké Leváre		Projekt pre stavebné povolenie	
Projektant: Ing. V.Kmet		Stavebný objekt: SO-01 MULTIFUNKČNÉ IHRISKO 40x20		Dátum: 10/2019	
		Obsah výkresu: ARCHITEKTÚRA		Zák.číslo: VL65319	
		KOORDINAČNÁ SITUÁCIA		Formát: 2x44	
				Mierka: Číslo výkresu:	
				1:300 D	



-  NAVRHOVANÉ MULTIFUNKČNÉ IHRISKO
-  HRANIČA C KN POZEMKU
-  KATASTRÁLNA MAPA
-  Č. PARCELY 308/221
-  EXISTUJÚCA BETÓNOVÁ PLOCHA
-  VSTUP NA IHRISKO
-  PROJEKTOVANÝ NN ROZVOD
-  ROZVÁDZAČ OSVETLENIA
-  ROZVODŇA NN





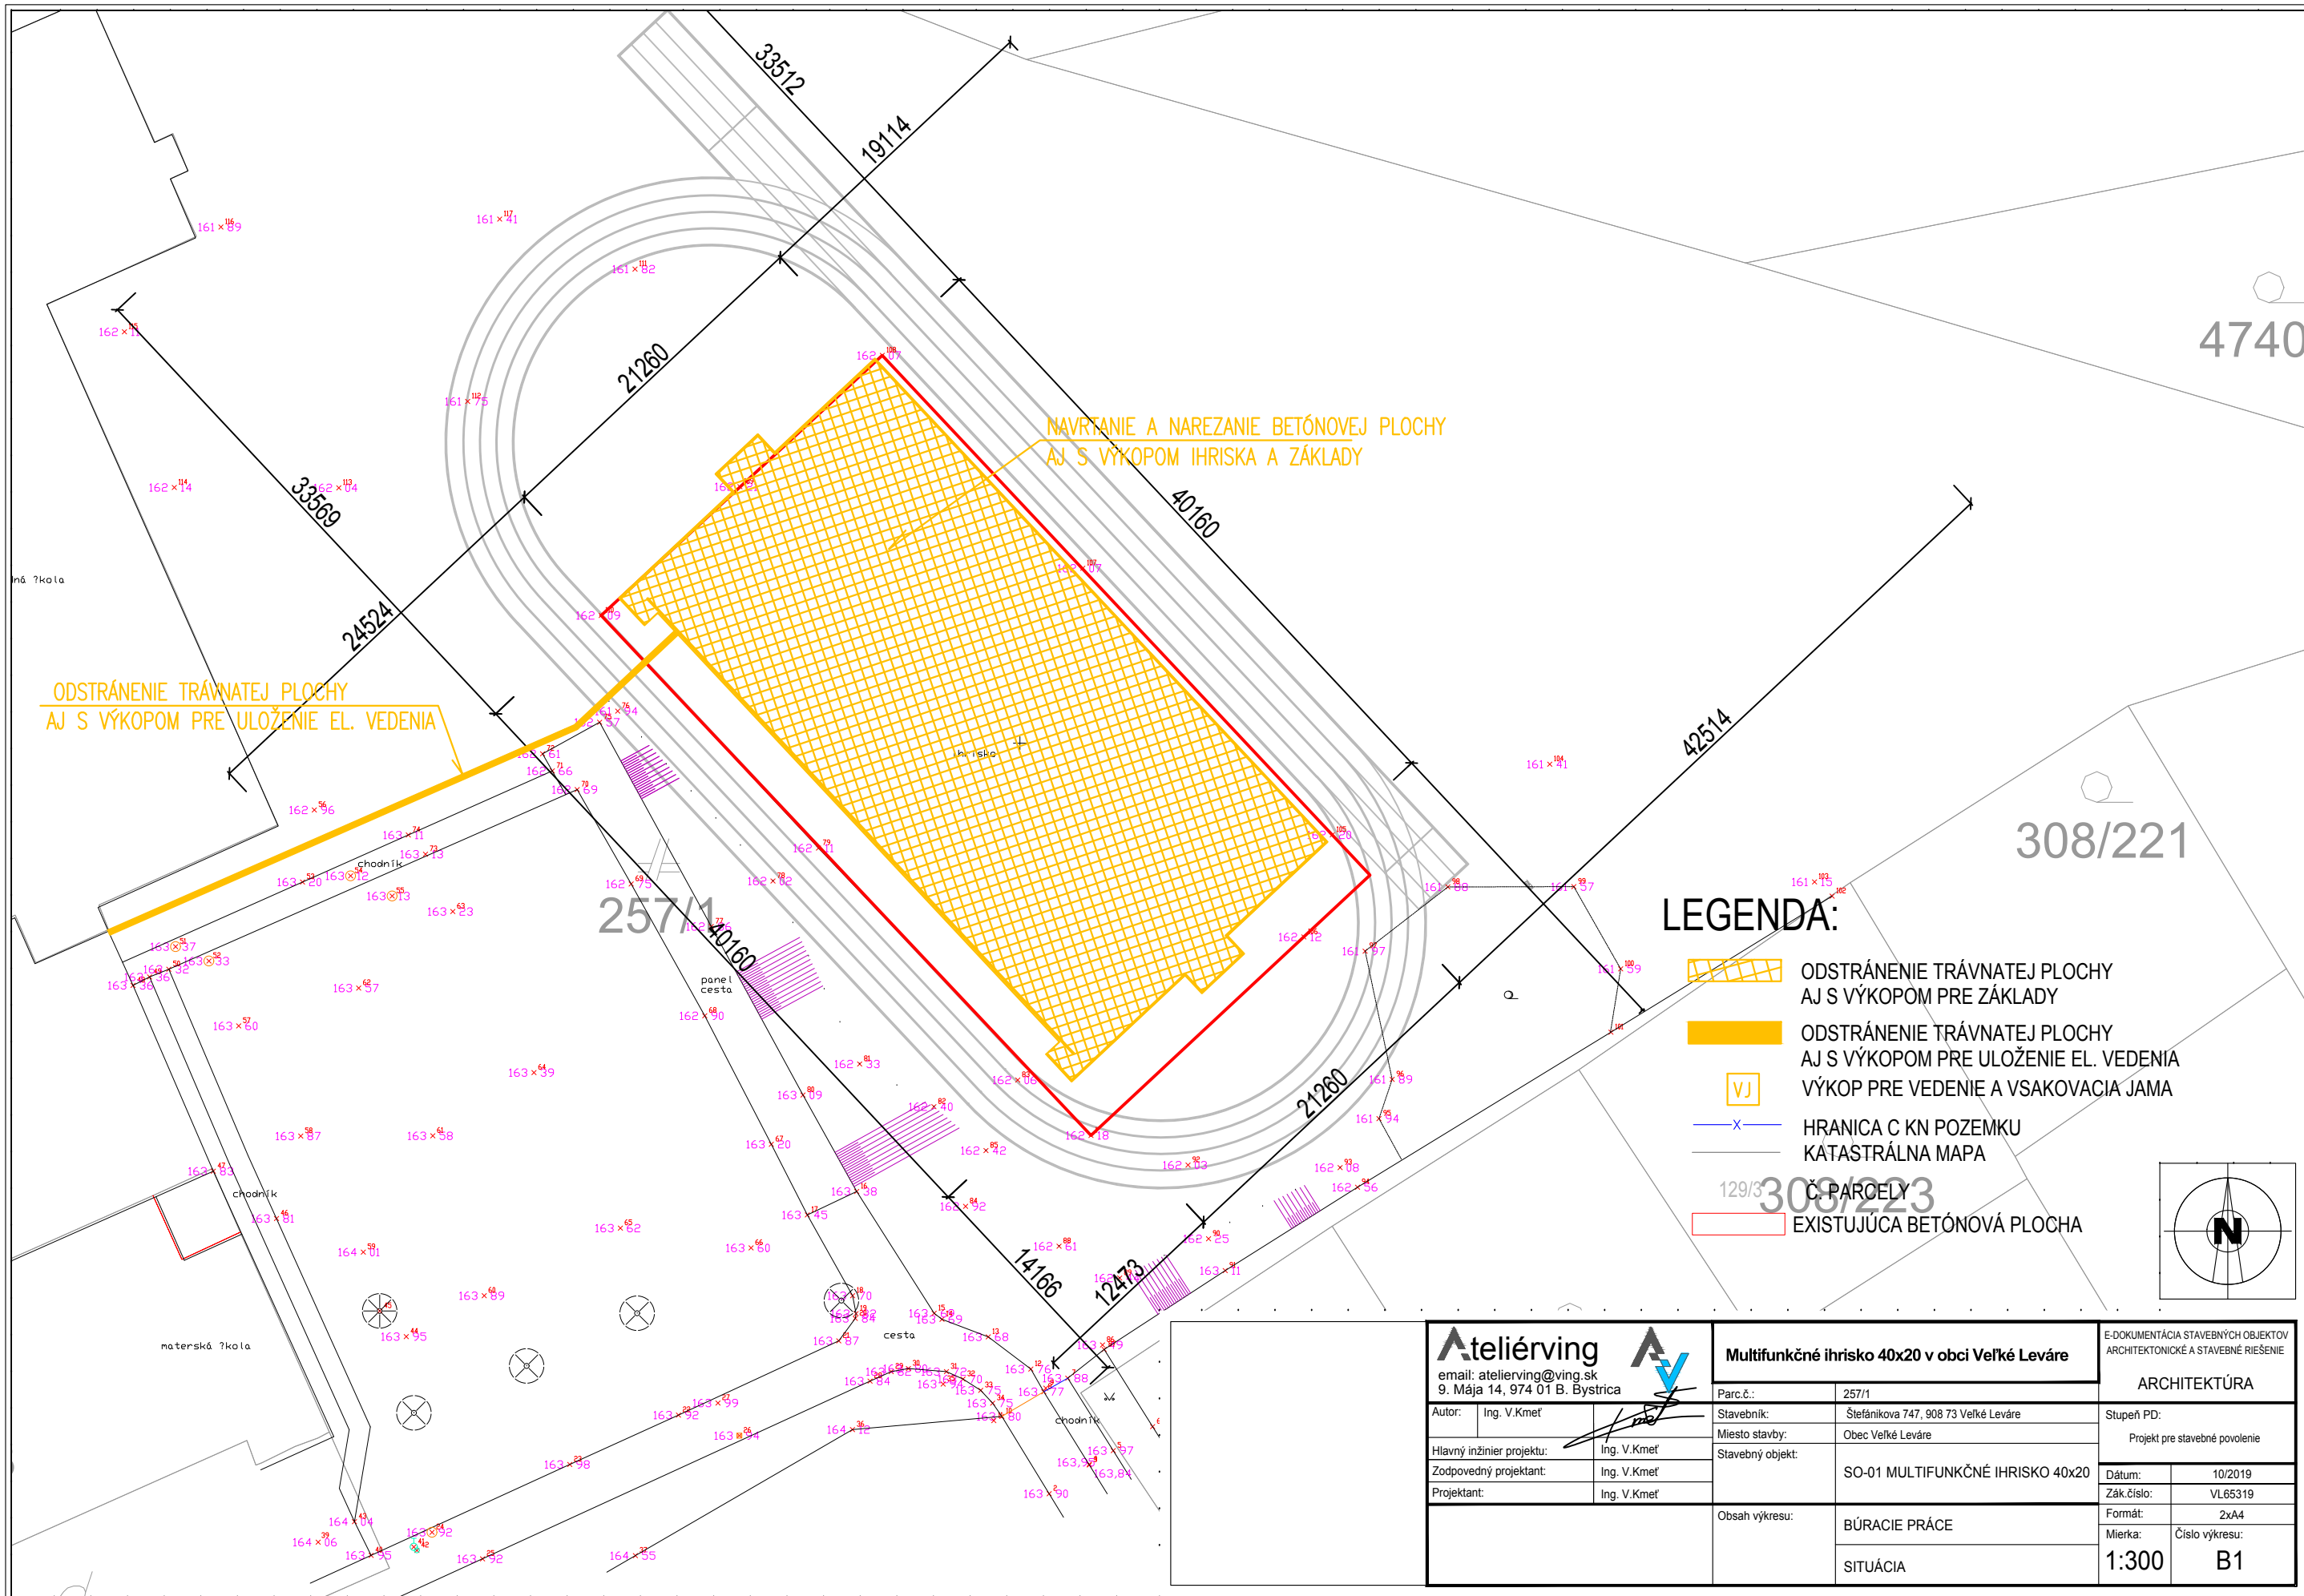



Ateliéring email: atelierving@ving.sk 9. Mája 14, 974 01 B. Bystrica		Multifunkčné ihrisko 40x20 v obci Veľké Leváre		E-DOKUMENTÁCIA STAVEBNÝCH OBJEKTOV ARCHITEKTONICKE A STAVEBNÉ RIEŠENIE	
		Autor: Ing. V.Kmet Hlavný inžinier projektu: Ing. V.Kmet Zodpovedný projektant: Ing. V.Kmet Projektant: Ing. V.Kmet		Parc.č.: 257/1 Stavebník: Štefánikova 747, 908 73 Veľké Leváre Miesto stavby: Obec Veľké Leváre Stavebný objekt: SO-01 MULTIFUNKČNÉ IHRISKO 40x20	
		Obsah výkresu:		ARCHITEKTÚRA SITUÁCIA	
				Dátum: 10/2019 Zák.číslo: VL65319 Formát: 2x44 Mierka: 1:300 Číslo výkresu: A1	




ODSTRÁNENIE TRÁVNATEJ PLOCHY
AJ S VÝKOPOM PRE ULOŽENIE EL. VEDENIA


NAVRTANIE A NAREZANIE BETÓNOVEJ PLOCHY
AJ S VÝKOPOM IHRISKA A ZÁKLADY

LEGENDA:

-  ODSTRÁNENIE TRÁVNATEJ PLOCHY AJ S VÝKOPOM PRE ZÁKLADY
-  ODSTRÁNENIE TRÁVNATEJ PLOCHY AJ S VÝKOPOM PRE ULOŽENIE EL. VEDENIA
-  VÝKOP PRE VEDENIE A VSAKOVACIA JAMA
-  HRANICA C KN POZEMKU
-  KÁTAŠTRÁLNA MAPA
-  129/308/223 Č. PARCELY
EXISTUJÚCA BETÓNOVÁ PLOCHA

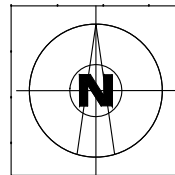

Atelierving email: atelierving@ving.sk 9. Mája 14, 974 01 B. Bystrica		Multifunkčné ihrisko 40x20 v obci Veľké Leváre		E-DOKUMENTÁCIA STAVEBNÝCH OBJEKTŮV ARCHITEKTONICKE A STAVEBNÉ RIEŠENIE	
Autor: Ing. V.Kmeť		Parc.č.: 257/1		ARCHITEKTÚRA	
Hlavný inžinier projektu: Ing. V.Kmeť		Stavebník: Štefánikova 747, 908 73 Veľké Leváre		Stupeň PD:	
Zodpovedný projektant: Ing. V.Kmeť		Miesto stavby: Obec Veľké Leváre		Projekt pre stavebné povolenie	
Projektant: Ing. V.Kmeť		Stavebný objekt: SO-01 MULTIFUNKČNÉ IHRISKO 40x20		Dátum: 10/2019	
		Obsah výkresu:		Zák.číslo: VL65319	
		BÚRACIE PRÁCE		Formát: 2xA4	
		SITUÁCIA		Mierka: Číslo výkresu:	
				1:300 B1	

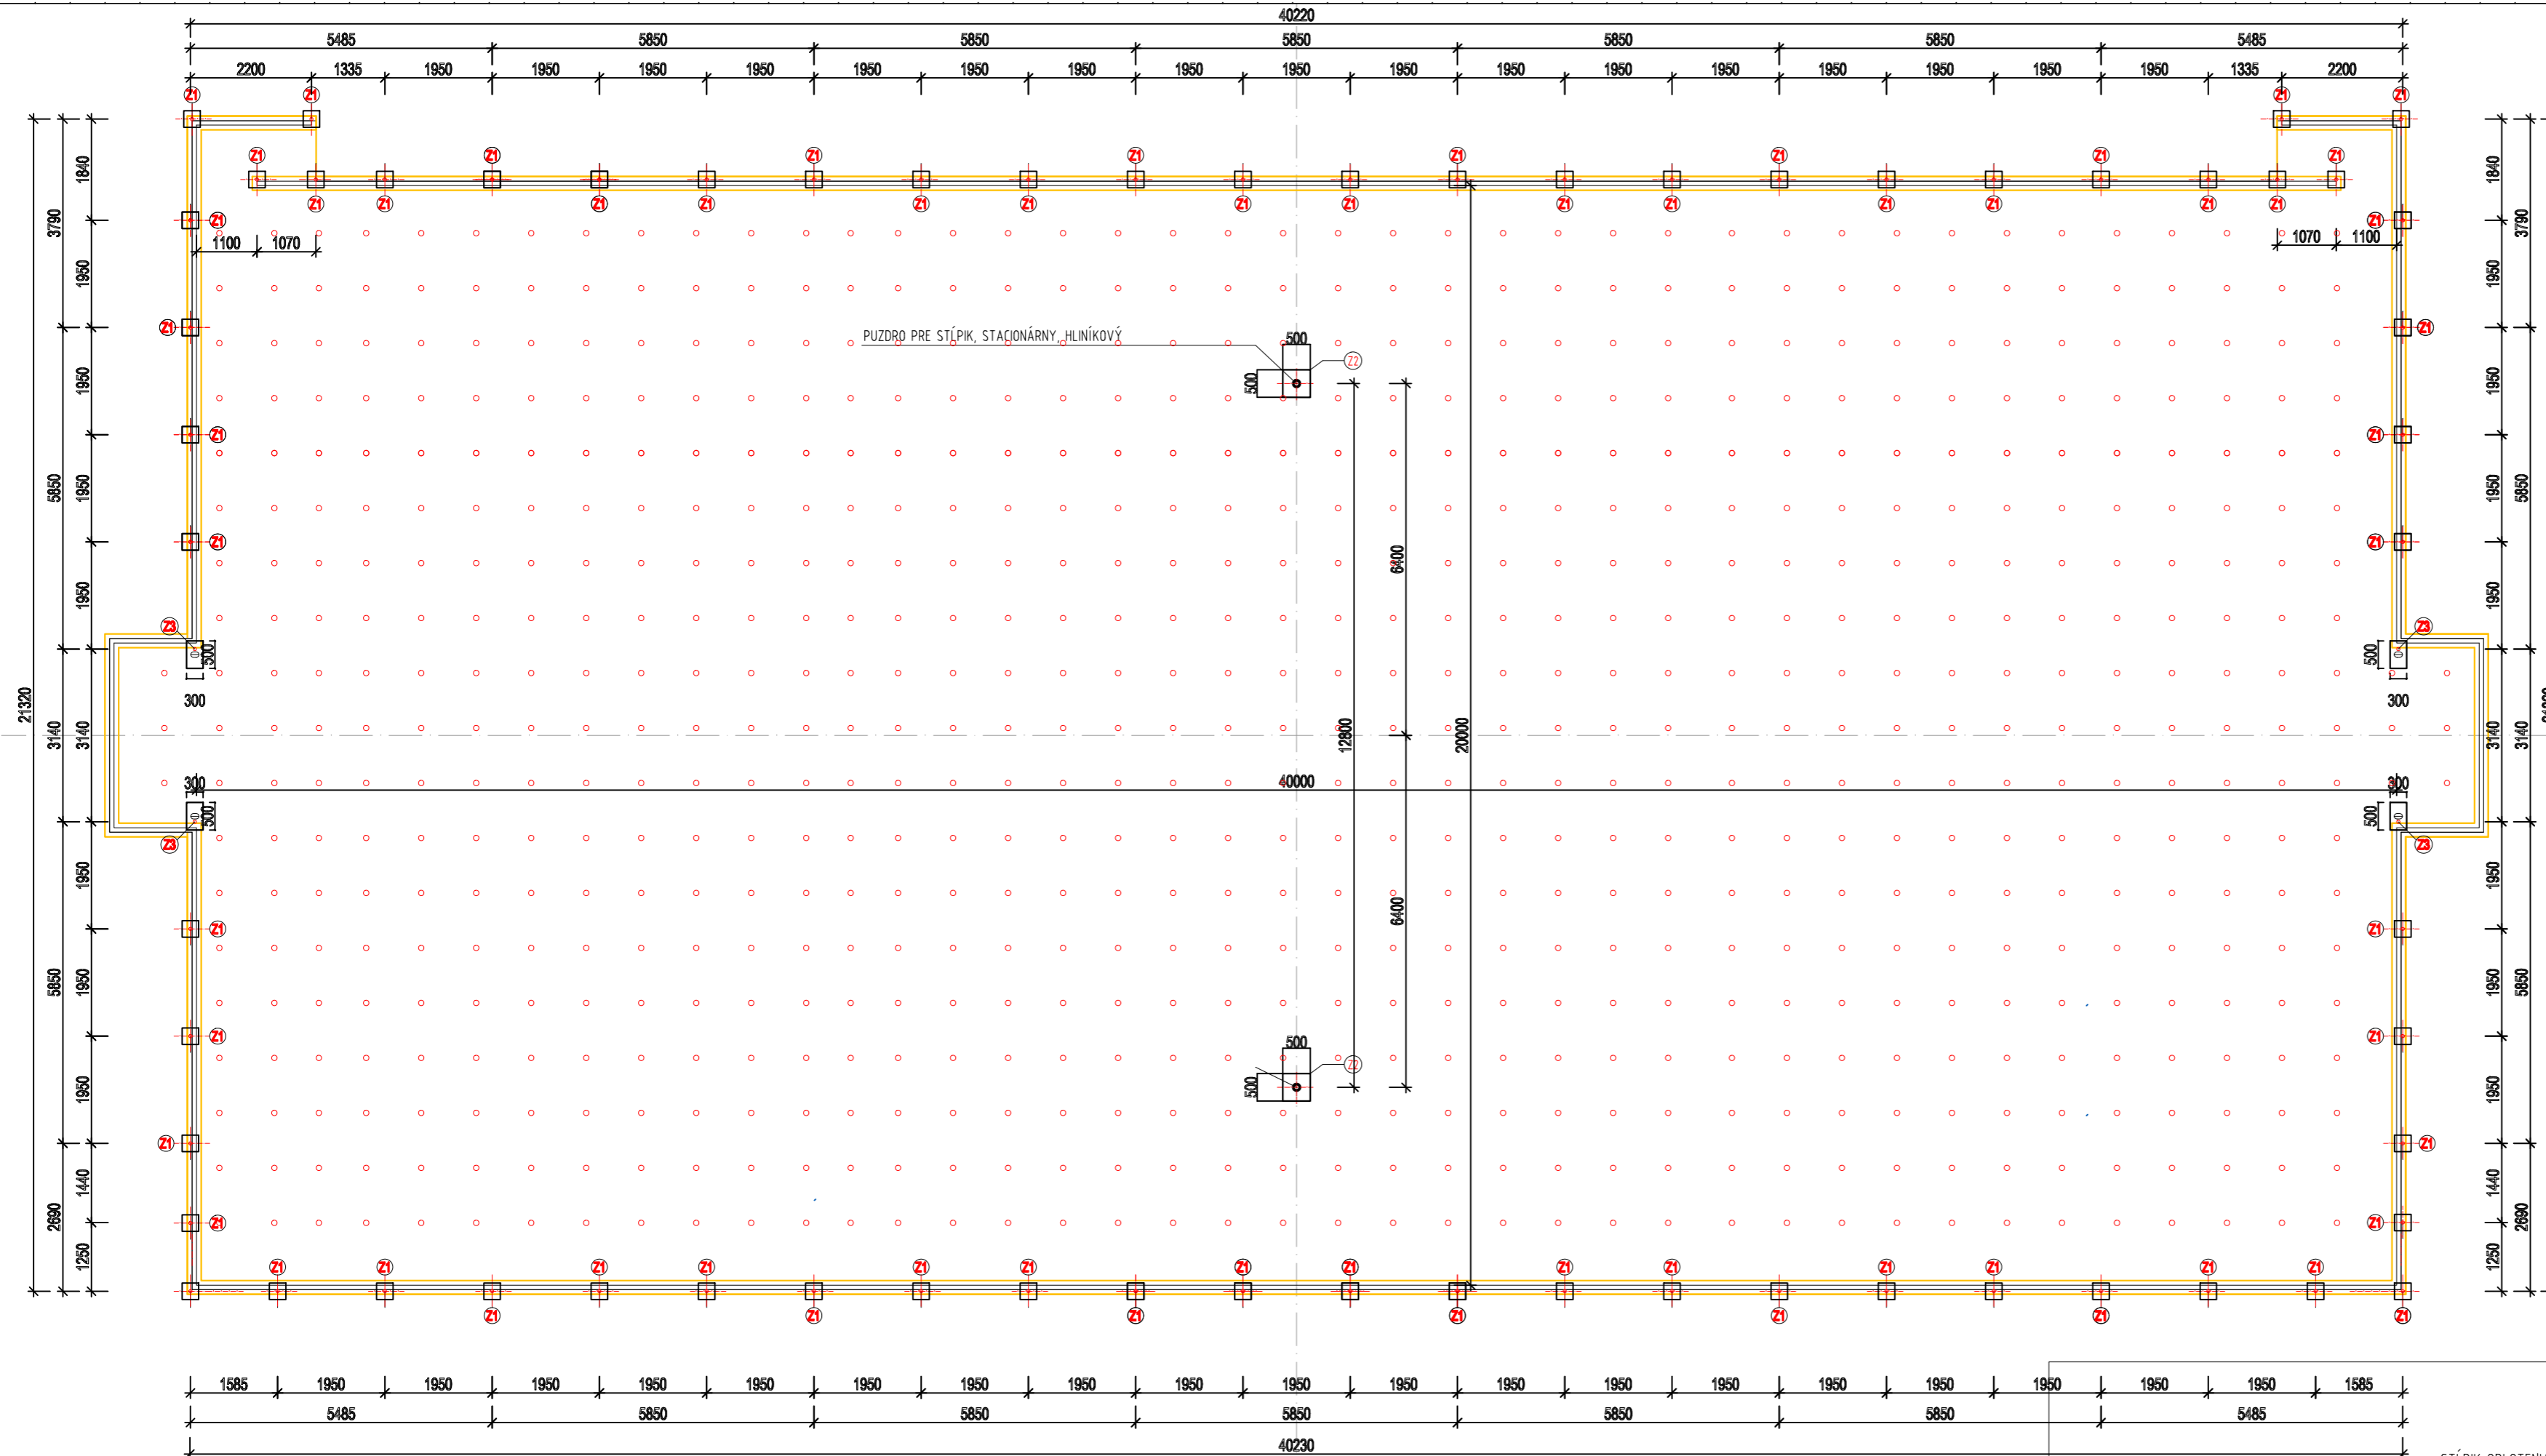

LEGENDA:

- DRENÁŽ ASFALTOVÉHO PODKLADU (810 m²)
- VYREZANIE ASFALTOVÉHO PODKLADU PRE OBRUBNÍKY A ZÁKLADY

VÝKAZ VÝMER

OBRUBNÍKY 80x250x1000	133bm
BETÓN PRE OSADENIE OBRUBNÍKOV	6,9m ³
VÝKOP RYHY PRE OSADENIE OBRUBNÍKOV	8,9m ³

SKLADBA ASFALTOVÁ PLOCHA (611m²):


1. PODLOŽIE fr.8-16mm, 70mm	810m ² (103t)
2. PODLOŽIE fr.0-4mm, 30 mm	810m ² (44t)

LEGENDA: ZÁKLADOVÝCH PÄTIEK


- Ⓩ1 ZÁKLADOVÁ PÄTKA Z PROSTÉHO BETÓNU B15 - C12/15, $\phi 300$ mm (300x300), v. 800 mm
- Ⓩ2 ZÁKLADOVÁ PÄTKA pre osadenie puzdra volejbalového stĺpika Z PROSTÉHO BETÓNU B15 - C12/15, 500x500 mm, v. 800 mm
- Ⓩ3 ZÁKLADOVÁ PÄTKA PREPOJENÁ SO STĽPIKOM OPLOTENIA 300x500x800

POZNÁMKA:

- ZÁKLADOVÉ PÄTKY SA REALIZUJÚ AŽ PO ZREALIZOVANÍ A ZHTNENÍ PODKLADOVÝCH VRSTVIE ŠPORTOVÉHO POVRCHU
- OKRAJE PLOCHY BUDÚ LEMOVANÉ BETÓNOVÝMI OBRUBNÍKMI 80x250x1000mm, OSADENÝMI DO BETÓNOVÉHO LÔŽKA
- PLOCHA IHRISKA JE SPÁDOVANÁ PRIEČNYM SPÁDOM 0,5%, ČOMU SA PRISPÔSOBÍ OSADENIE OPLOTENIA, OSVETLENIA A ŠPORTOVÉHO NÁRADIA
- SPÁD IHRISKA SA PRISPÔSOBÍ SMERU SPÁDU PÔVDNÉHO TERÉNU

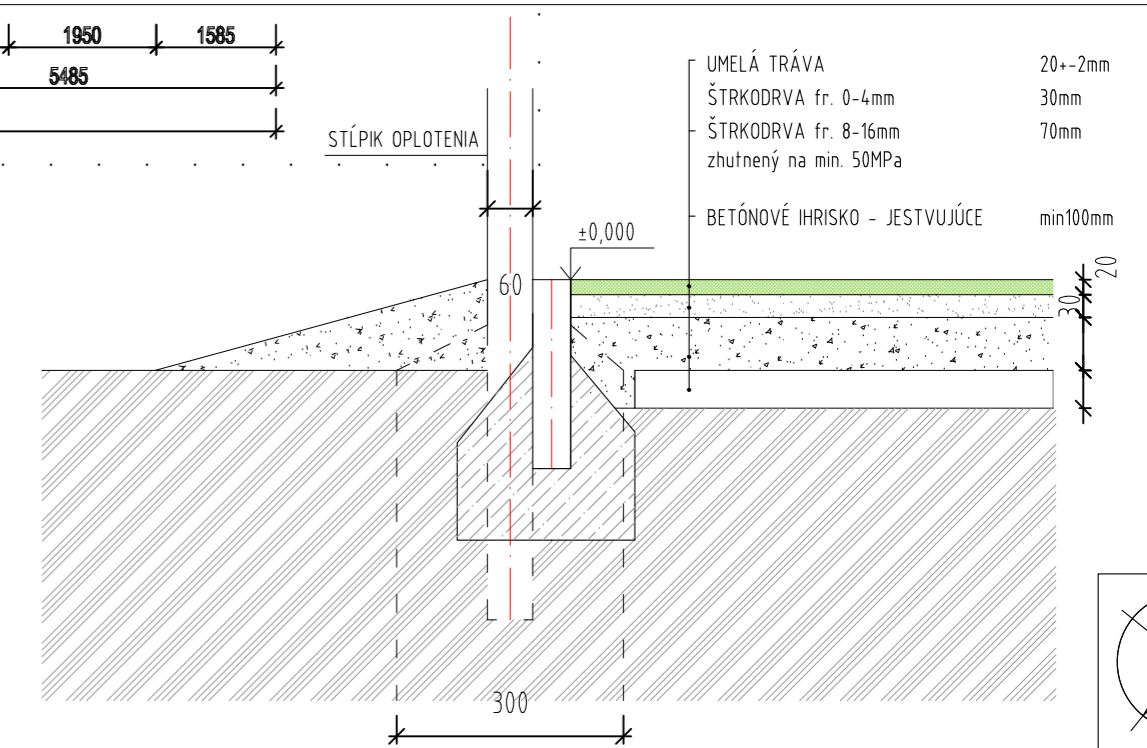

Ateliérving email: atelierving@ving.sk 9. Mája 14, 974 01 B. Bystrička		Multifunkčné ihrisko 40x20 v obci Veľké Leváre		E-DOKUMENTÁCIA STAVEBNÝCH OBJEKTOV ARCHITECTONICKÉ A STAVEBNÉ REŠENIE	
Autor:	Ing. V.Kmeť	Parc.č.:	257/1	ARCHITEKTÚRA	
Hlavný inžinier projektu:	Ing. V.Kmeť	Stavebník:	Štefánikova 747, 908 73 Veľké Leváre	Stupeň PD:	
Zodpovedný projektant:	Ing. V.Kmeť	Miesto stavby:	Obec Veľké Leváre	PROJEKT STAVBY PRE OHLÁSENIE STAVEBNÝCH ÚPRAV	
Projektant:	Ing. V.Kmeť	Stavebný objekt:	SO-01 MULTIFUNKČNÉ IHRISKO 40x20	Dátum:	10/2019
		Obsah výkresu:	ARCHITEKTÚRA	Zák. číslo:	VL65319
			ZÁKLADOVÉ PÄTKY	Formát:	4xA4
				Mierka:	Číslo výkresu:
				1:100	A2

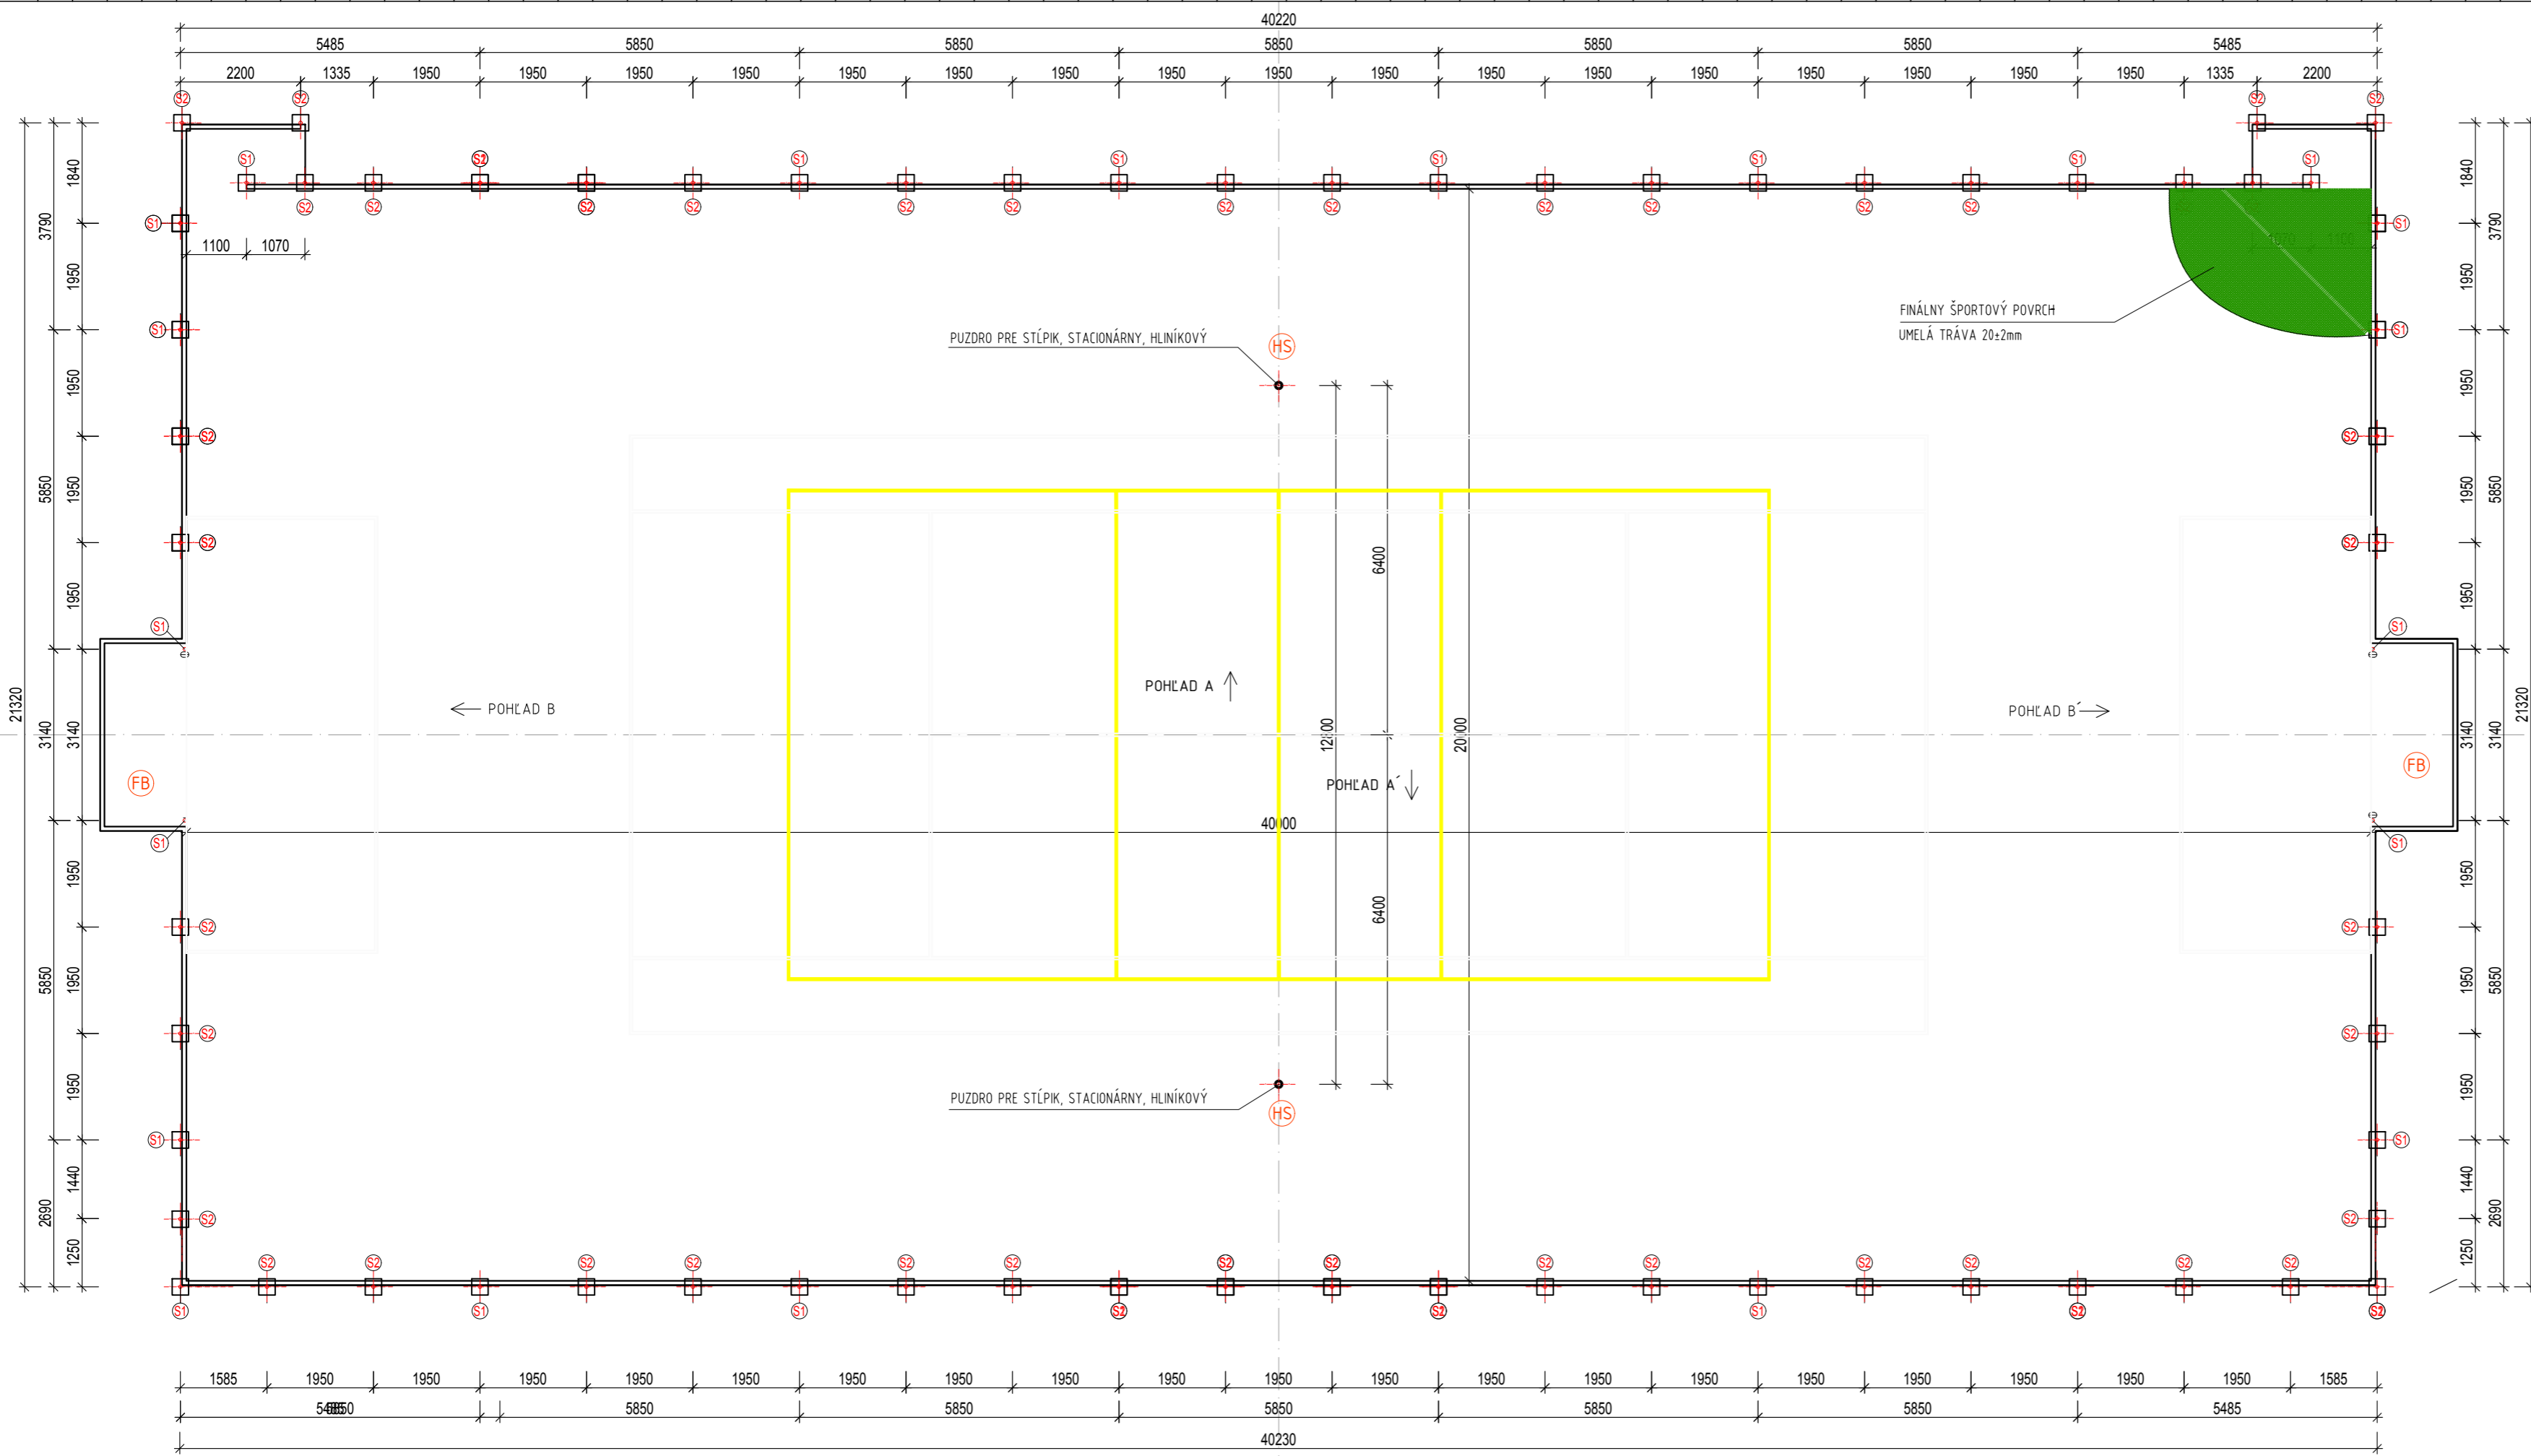

ZOSTAVA STĹPIKOV OPLOTENIA

- Ⓢ1 STĹPIK GALVANIZOVANÝ ϕ 60 mm, DĹ. 4450 mm
- Ⓢ2 STĹPIK GALVANIZOVANÝ ϕ 60mm, DĹ. 1400 mm

VÝKAZ VÝMER

PLOCHA IHRISKA 40X20 + BRÁNKOVISKO + VSTUPY	810m ²
STĹPIK GALVANIZOVANÝ, d-4450mm	26ks
STĹPIK GALVANIZOVANÝ, d-1400mm	42ks
HORNÉ STUŽENIE -GALVANIZOVANÉ RÚRY ϕ 48 mm	20ks
STUŽIACI PROFIL "T" (16ks+4 rohové+4 nad bránkovisko)	24ks
STUŽIACI PROFIL "+" S VÝLOŽNÍKOM NA OSVETLENIE	6ks

1. PODLOŽIE fr.8-16mm, 70mm 810m² (103t)
2. PODLOŽIE fr.0-4mm, 30 mm 810m² (44t)

VYBAVENIE IHRISKA


- Ⓢ HYBRIDNÝ STĹPIK AL, výškovo nastaviteľný 2x
- Ⓢ FB FUTBALOVÁ BRÁNA, DEMONTOVATEĽNÁ, 3000x2000x1500mm 2x

ČIAROVANIE IHRISKA





- MALÝ FUTBAL, VOLEJBAL, TENIS,

POZNÁMKA:


- STĹPIKY SÚ ZABETÓNOVANÉ DO PÁTIEK Z PROSTÉHO BETÓNU B15 - C12/15, ϕ 300 mm, V. 800 mm
- OKRAJE PLOCHY BUDÚ LEMOVANÉ BETÓNOVÝMI OBRUBNÍKMI 1000x250x80mm OSADENÝMI DO BETÓNOVÉHO LÔŽKA

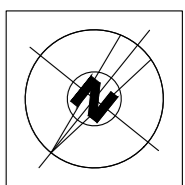


Atelierving email: atelierving@wing.sk 9. Mája 14, 974 01 B. Bystrička		Multifunkčné ihrisko 40x20 v obci Veľké Leváre		E-DOKUMENTÁCIA STAVEBNÝCH OBJEKTOV ARCHITEKTONICKE A STAVEBNÉ REŠENIE
Autor:	Ing. V.Kmeť	Parc.č.:	257/1	ARCHITEKTÚRA
Hlavný inžinier projektu:	Ing. V.Kmeť	Stavebník:	Štefánikova 747, 908 73 Veľké Leváre	Stupeň PD:
Zodpovedný projektant:	Ing. V.Kmeť	Miesto stavby:	Obec Veľké Leváre	PROJEKT STAVBY PRE OHLÁSENIE STAVEBNÝCH ÚPRAV
Projektant:	Ing. V.Kmeť	Stavebný objekt:	SO-01 MULTIFUNKČNÉ IHRISKO 40x20	Dátum:
		Obsah výkresu:	ARCHITEKTÚRA	10/2019
			PÓDORYS	Zák číslo:
				VL65319
				Formát:
				4xA4
				Mierka:
				Číslo výkresu:
				1:100 A3

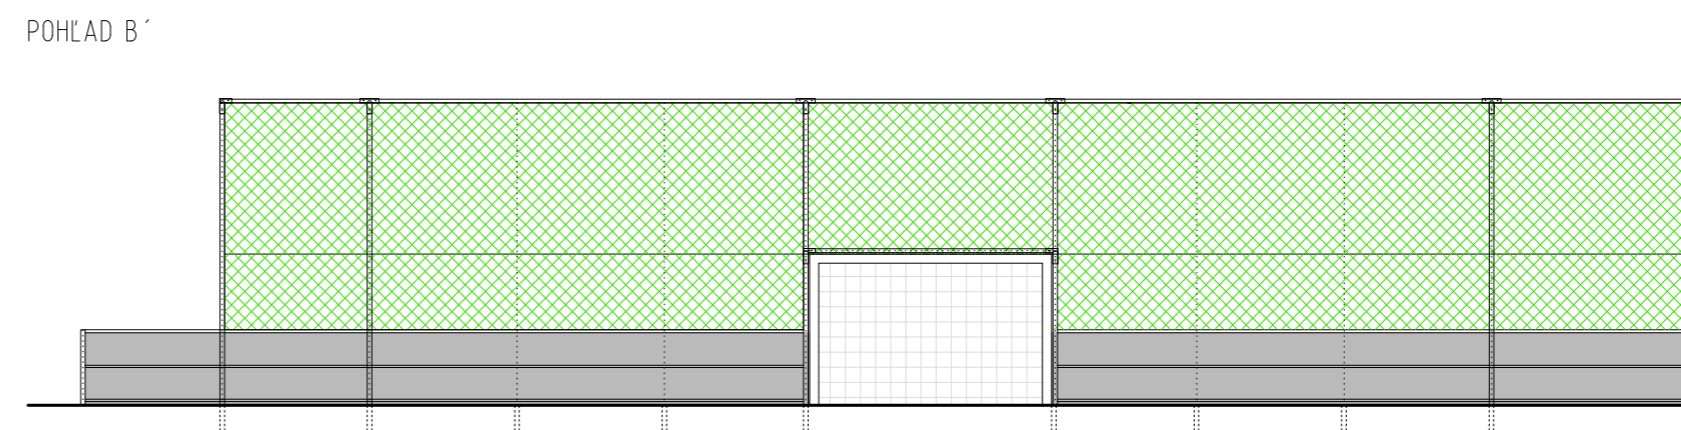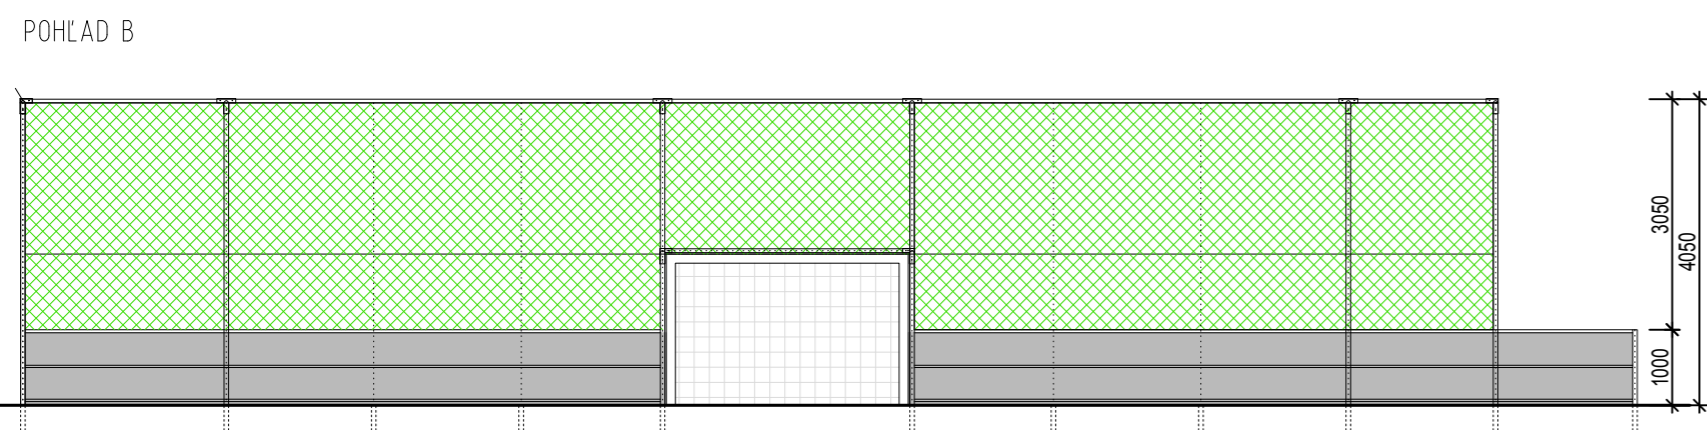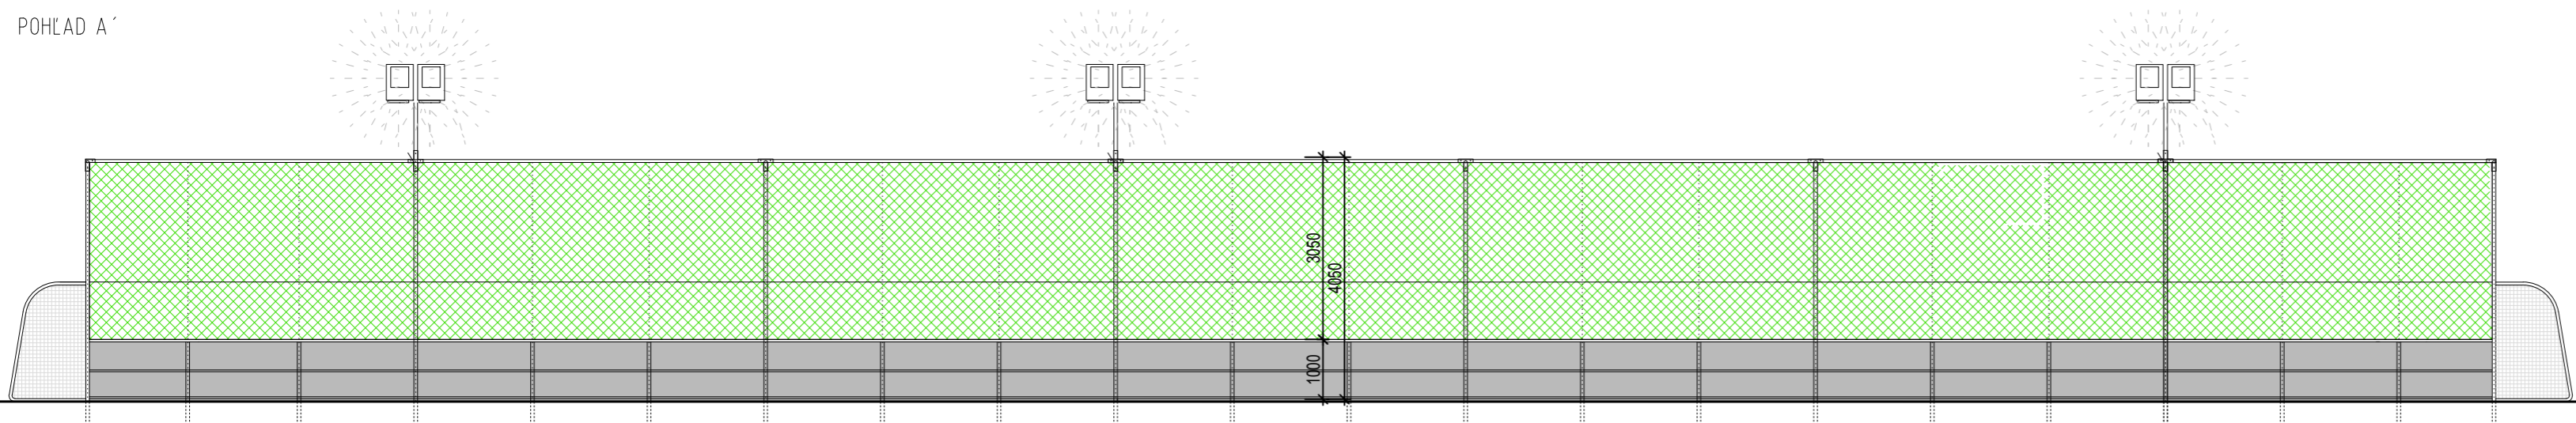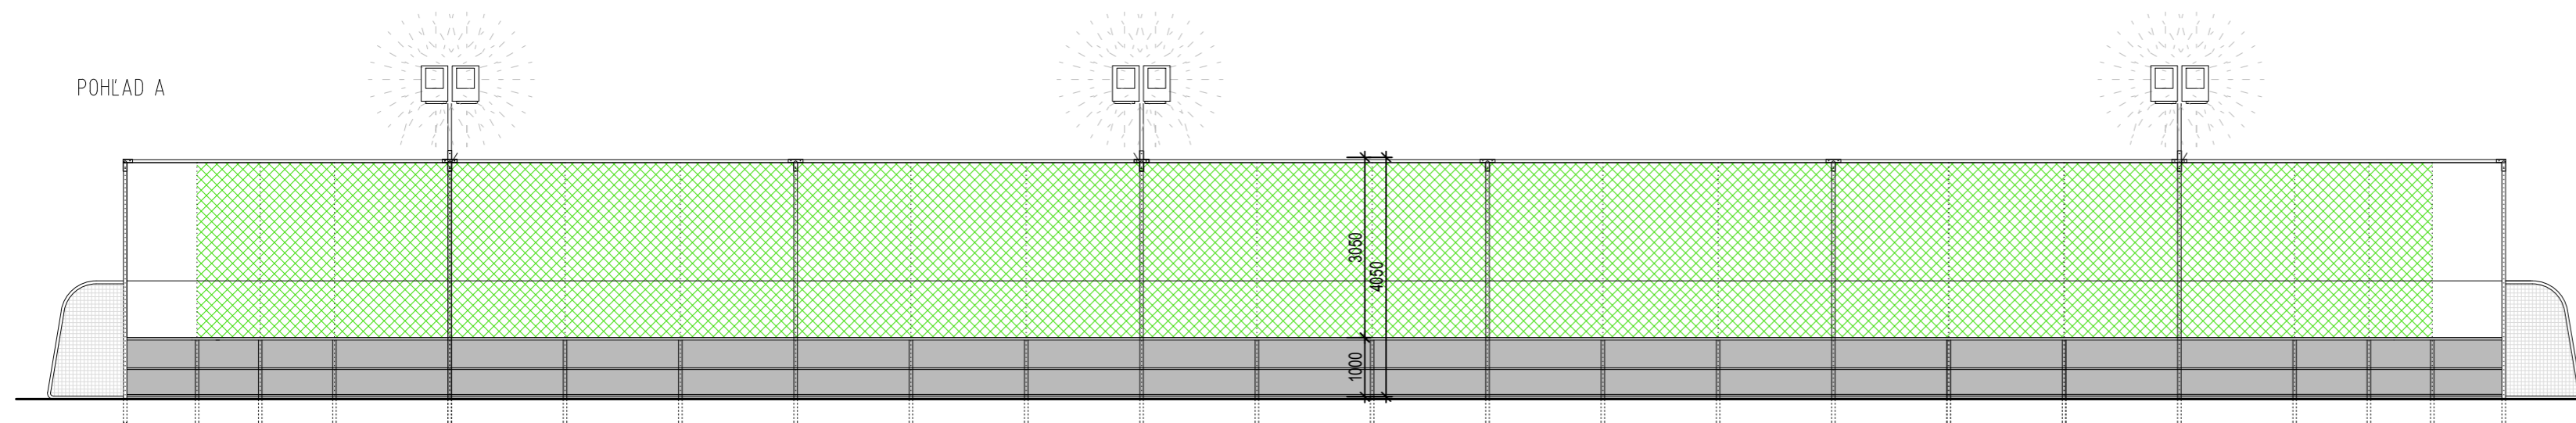

- Ⓢ1 ST Ľ PIK GALVANIZOVANÝ Ø 60 mm, D Ľ . 4450 mm 26ks
- Ⓢ2 ST Ľ PIK GALVANIZOVANÝ Ø 60 mm, D Ľ . 1400 mm 42ks
- Ⓐ ST Ľ PIK GALVANIZOVANÝ Ø 48 mm, pre vrchné stuženie 20ks
- Ⓓ STUŽIACI PROFIL "T"
- + STUŽIACI PROFIL "+" S VÝLOŽNÍKOM NA OSVETLENIE 6x
- ⓙ VYSTUŽOVACÍ JACKLOVÝ PROFIL GALVANIZOVANÝ d:5,85m 252 bm
- Ⓜ MANTINEL 136 bm
- Ⓜ MADLO OCHRANNÉ 136 bm
- ⓐ1 OSVETLENIE 6ks
- ⓐ2 OCHRANNÁ SIŤ 396 m²
- Ⓛ POGUMOVANÉ OCEĽOVÉ LANKO +5%rezerva

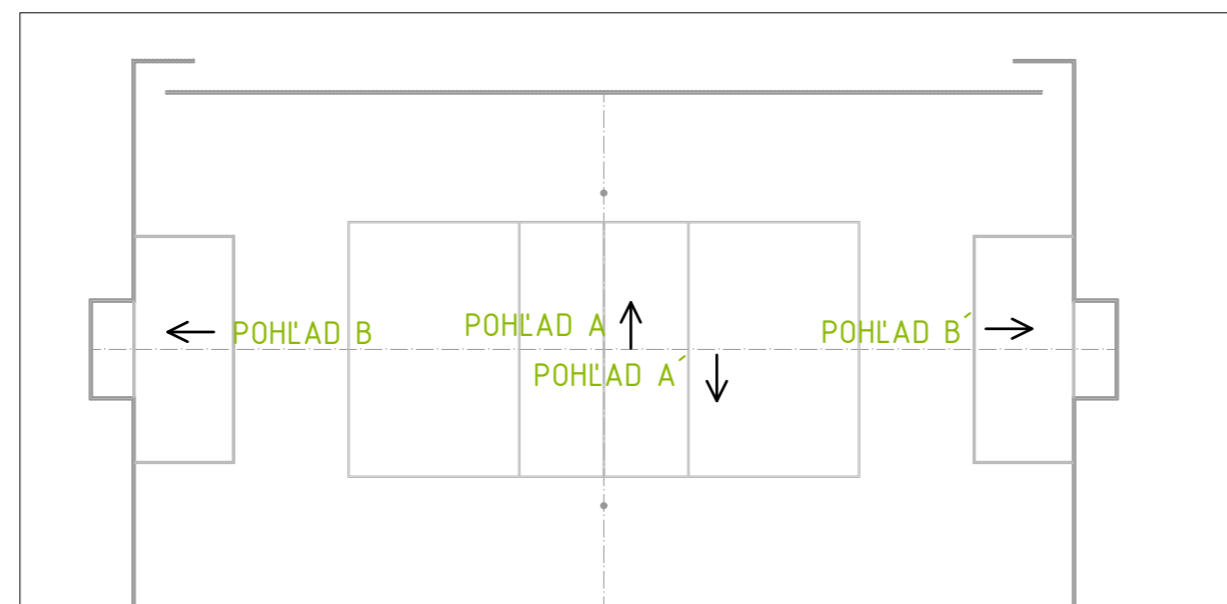

Atelierving email: atelierving@ving.sk 9. Mája 14, 974 01 B. Bystrička		Multifunkčné ihrisko 40x20 v obci Veľké Leváre		E-DOKUMENTÁCIA STAVEBNÝCH OBJEKTOV ARCHITEKTONICKÉ A STAVEBNÉ RIŠENIE
Autor:	Ing. V.Kmeť	Parc.č.:	257/1	ARCHITEKTÚRA
Hlavný inžinier projektu:	Ing. V.Kmeť	Stavebník:	Štefánikova 747, 908 73 Veľké Leváre	Stupeň PD:
Zodpovedný projektant:	Ing. V.Kmeť	Miesto stavby:	Obec Veľké Leváre	PROJEKT STAVBY PRE OHLÁSENIE STAVEBNÝCH ÚPRAV
Projektant:	Ing. V.Kmeť	Stavebný objekt:	SO-01 MULTIFUNKČNÉ IHRISKO 40x20	Dátum:
				10/2019
				Zák. číslo:
				VL65319
		Obsah výkresu:	ARCHITEKTÚRA	Formát:
			POHLADY	4x A4
				Mierka:
				Číslo výkresu:
				1:100
				A4

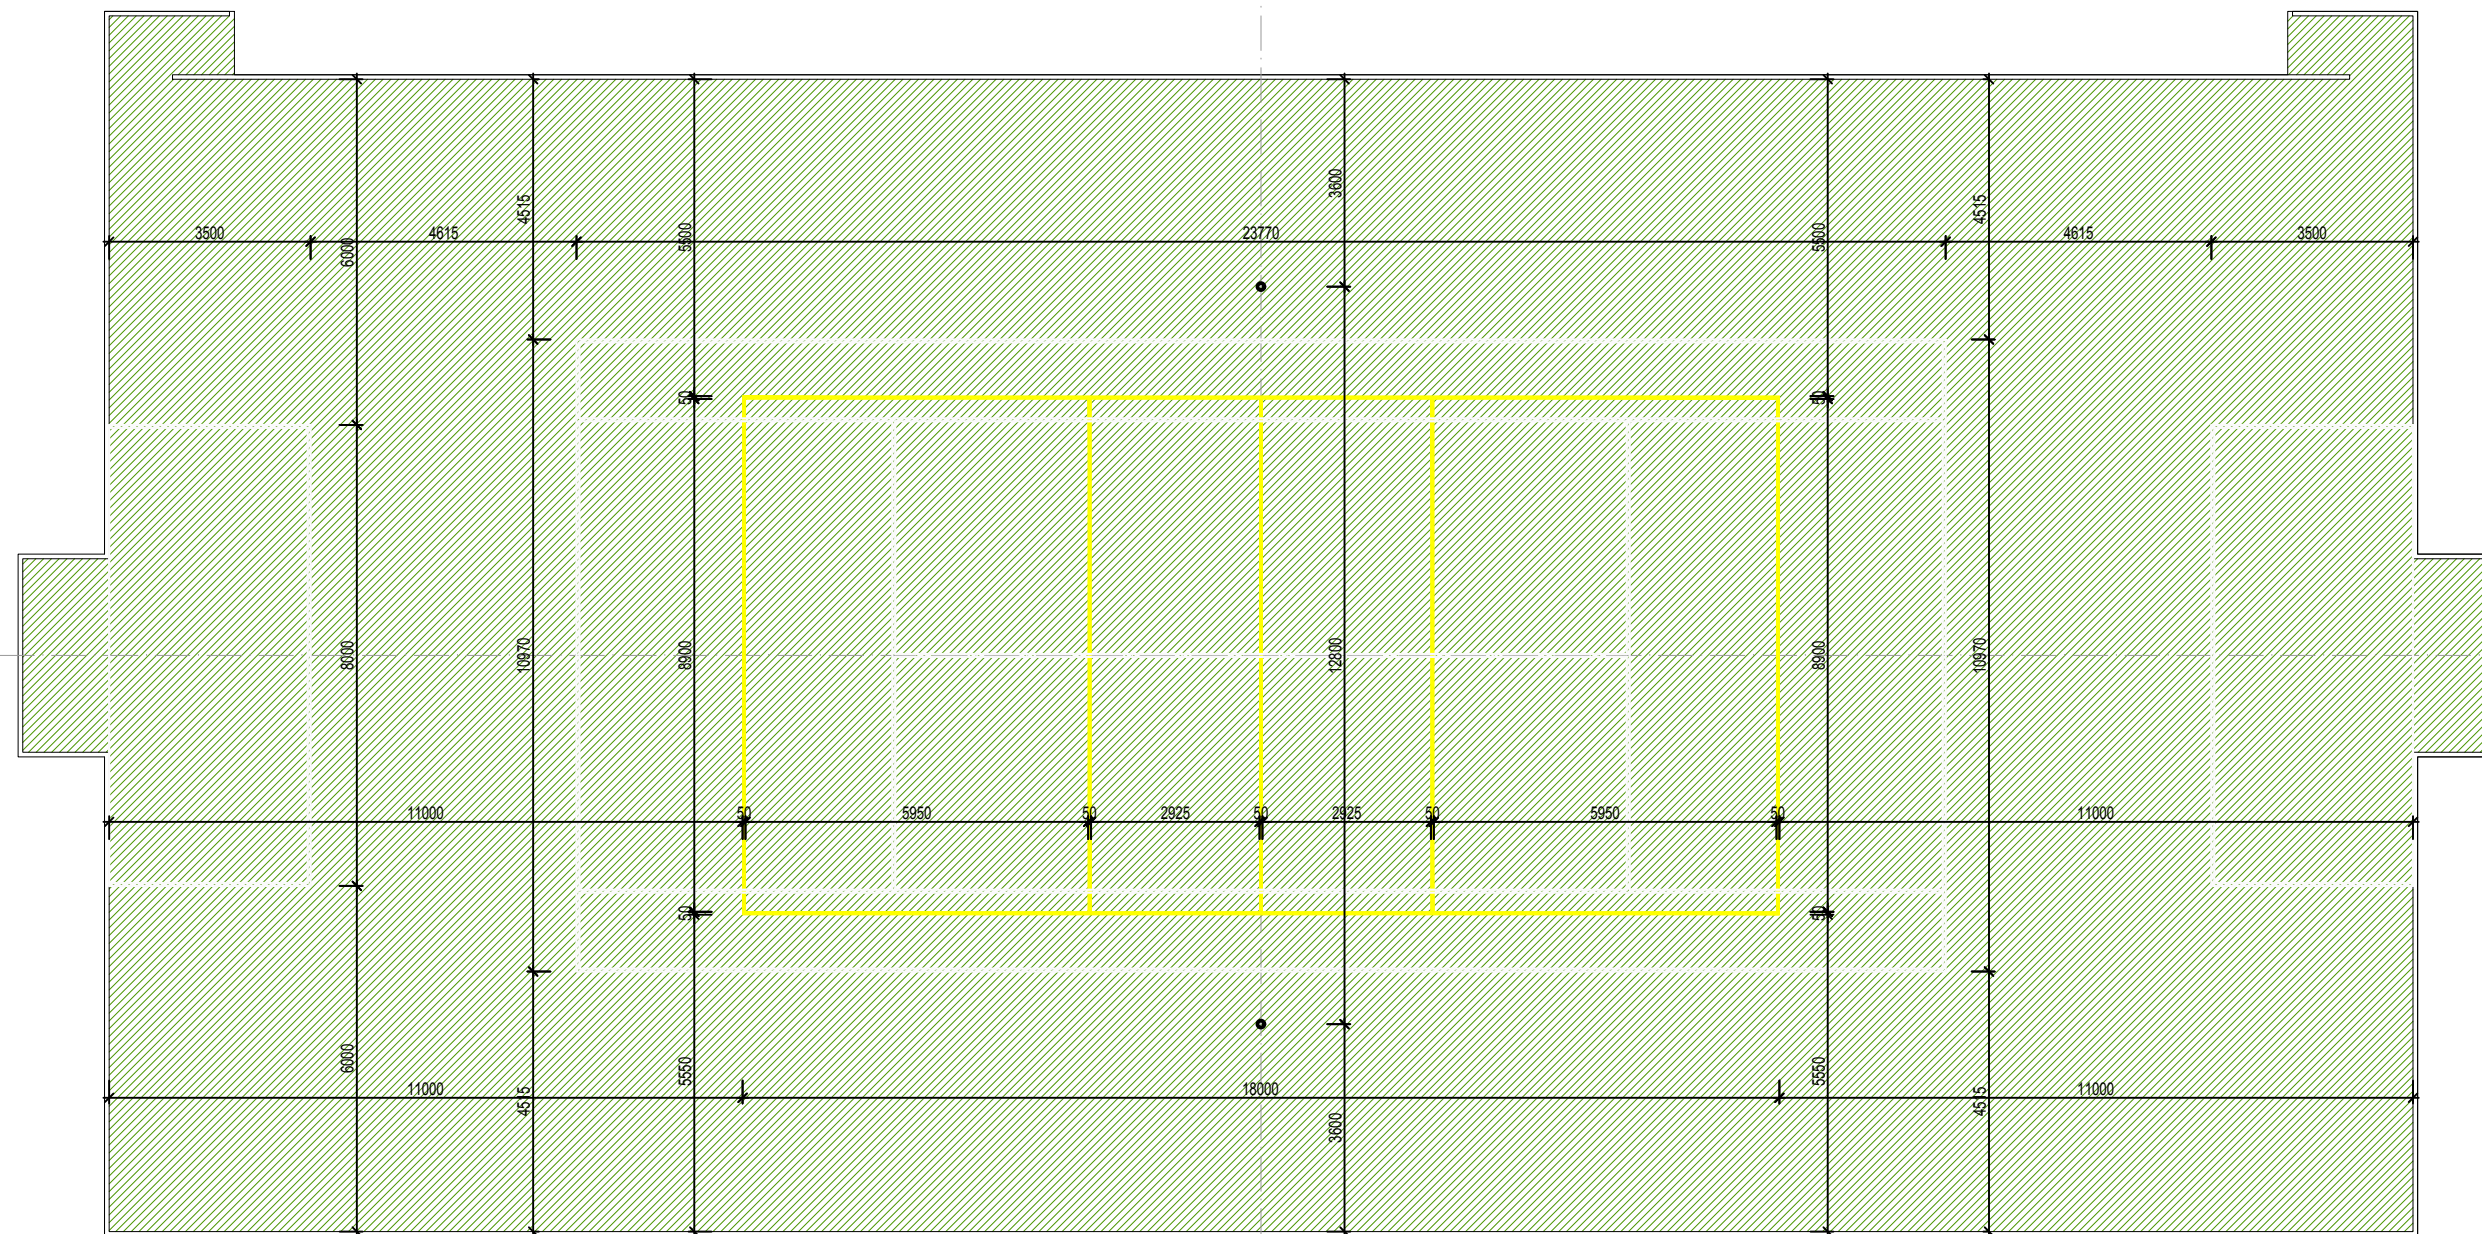


 UMEĽÁ TRÁVA ZELENÁ


815 m² + 5% prerezávky

DĹŽKA ČIAR


MALÝ FUTBAL - biela 60bm
 VOLEJBAL - biela 81bm
 TENIS - biela 14.8bm
 spolu: 289bm

HRÚBKÁ ČIAR 50mm

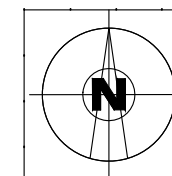


 email: atelierving@ving.sk 9. Mája 14, 974 01 B. Bystrica		Multifunkčné ihrisko 40x20 v obci Veľké Leváre		E-DOKUMENTÁCIA STAVEBNÝCH OBJEKTŮV ARCHITEKTONICKE A STAVEBNÉ RIEŠENIE	
		Parc.č.:	257/1	ARCHITEKTÚRA	
Autor:	Ing. V.Kmeť	Stavebník:	Štefánikova 747, 908 73 Veľké Leváre	Stupeň PD:	
Hlavný inžinier projektu:	Ing. V.Kmeť	Miesto stavby:	Obec Veľké Leváre	Projekt pre stavebné povolenie	
Zodpovedný projektant:	Ing. V.Kmeť	Stavebný objekt:	SO-01 MULTIFUNKČNÉ IHRISKO 40x20	Dátum:	10/2019
Projektant:	Ing. V.Kmeť	Obsah výkresu:	ARCHITEKTÚRA	Zák.číslo:	VL65319
			ČIAROVANIE IHRISKA	Formát:	2xA4
				Mierka:	Číslo výkresu:
				1:125	A5


DETAIL OSADENIA STĹPIKOV ŠPORTOVÉHO NÁRADIA - VOLEJBAL
M 1:15

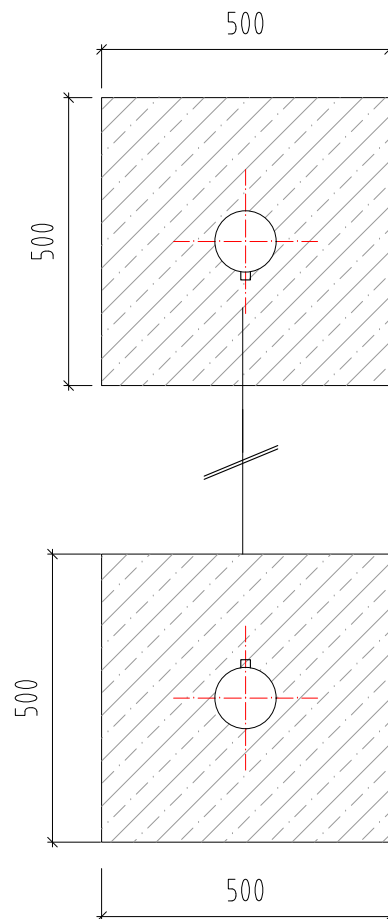



PÚZDRO NA VOLEJBALOVÉ STĹPY
(2 cm pod úroveň UT)

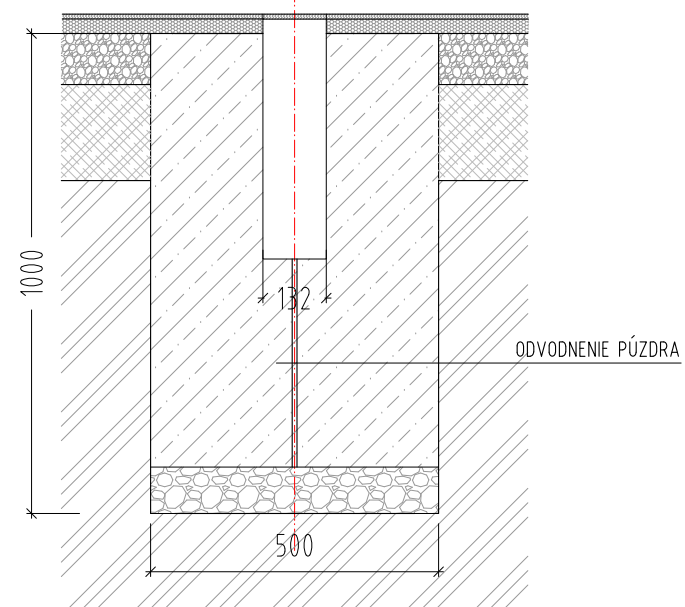

DETAIL OSADENIA FUTBALOVEJ BRÁNKY
M 1:15

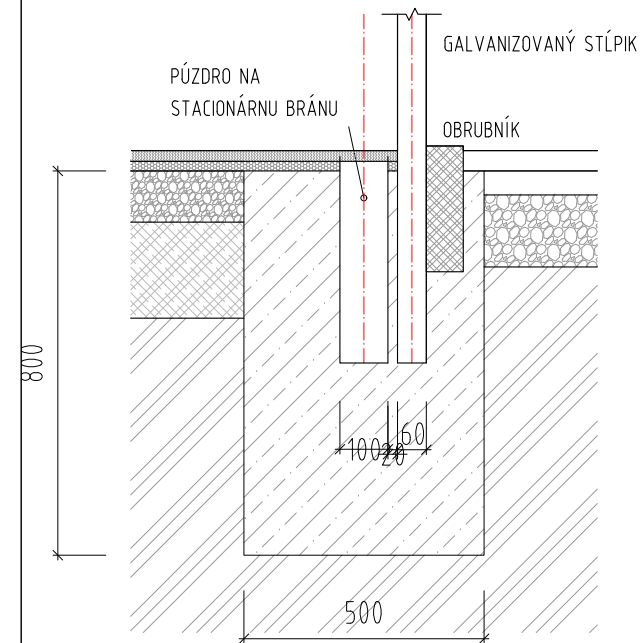

DETAIL OSADENIA FUTBALOVEJ BRÁNKY
M 1:30

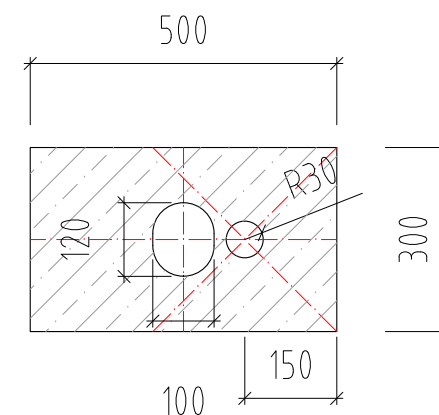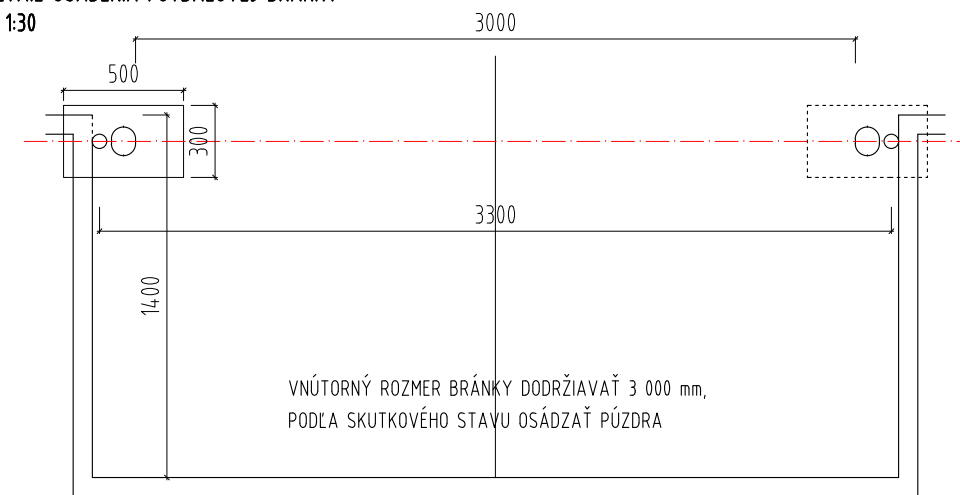

VNÚTORNÝ ROZMER BRÁNKY DODRŽIAVAŤ 3 000 mm,
PODĽA SKUTKOVÉHO STAVU OSÁDZAŤ PÚZDRA

Ateliérving email: atelierving@ving.sk 9. Mája 14, 974 01 B. Bystrica		Multifunkčné ihrisko 40x20 v obci Veľké Leváre		E-DOKUMENTÁCIA STAVEBNÝCH OBJEKTŮV ARCHITEKTONICKE A STAVEBNÉ RIEŠENIE	
Autor: Ing. V.Kmeť		Parc.č.: 257/1		ARCHITEKTÚRA	
Hlavný inžinier projektu: Ing. V.Kmeť		Stavebník: Štefánikova 747, 908 73 Veľké Leváre		Stupeň PD:	
Zodpovedný projektant: Ing. V.Kmeť		Miesto stavby: Obec Veľké Leváre		Projekt pre stavebné povolenie	
Projektant: Ing. V.Kmeť		Stavebný objekt: SO-01 MULTIFUNKČNÉ IHRISKO 40x20		Dátum: 10/2019	
		Obsah výkresu: ARCHITEKTÚRA		Zák.číslo: VL65319	
		DETAIL		Formát: 2xA4	
				Mierka: Číslo výkresu:	
				A6	