

ZADANIE

PROJEKTOVANIE STAVIEB A NÁVRHY INTERIÉROV

Ing.arch. Lenka Masopustová
SNP 20, 908 73 Veľké Leváre
mob.: +421 907 226 122, lenka.masopustova89@gmail.com



PROFESIA:

ARCHITEKTÚRA

STUPEŇ PD:

ARCHITEKTONICKÁ ŠTÚDIA

NÁZOV PROJEKTU:

ZDRAVOTNÉ STREDISKO

HLAVNÝ PROJEKTANT:

Ing. arch. Lenka Masopustová

ZODPOVEDNÝ PROJEKTANT:

Ing. arch. Lenka Masopustová

VYPRACOVAL:

Ing. arch. Lenka Masopustová

DÁTUM:

08/2019

ČÍSLO ZÁKAZKY:

172/2019


PARÉ:

MIESTO STAVBY:

parcela č.: 995/33, katastrálne územie: Veľké Leváre

INVESTOR:

Obec Veľké Leváre

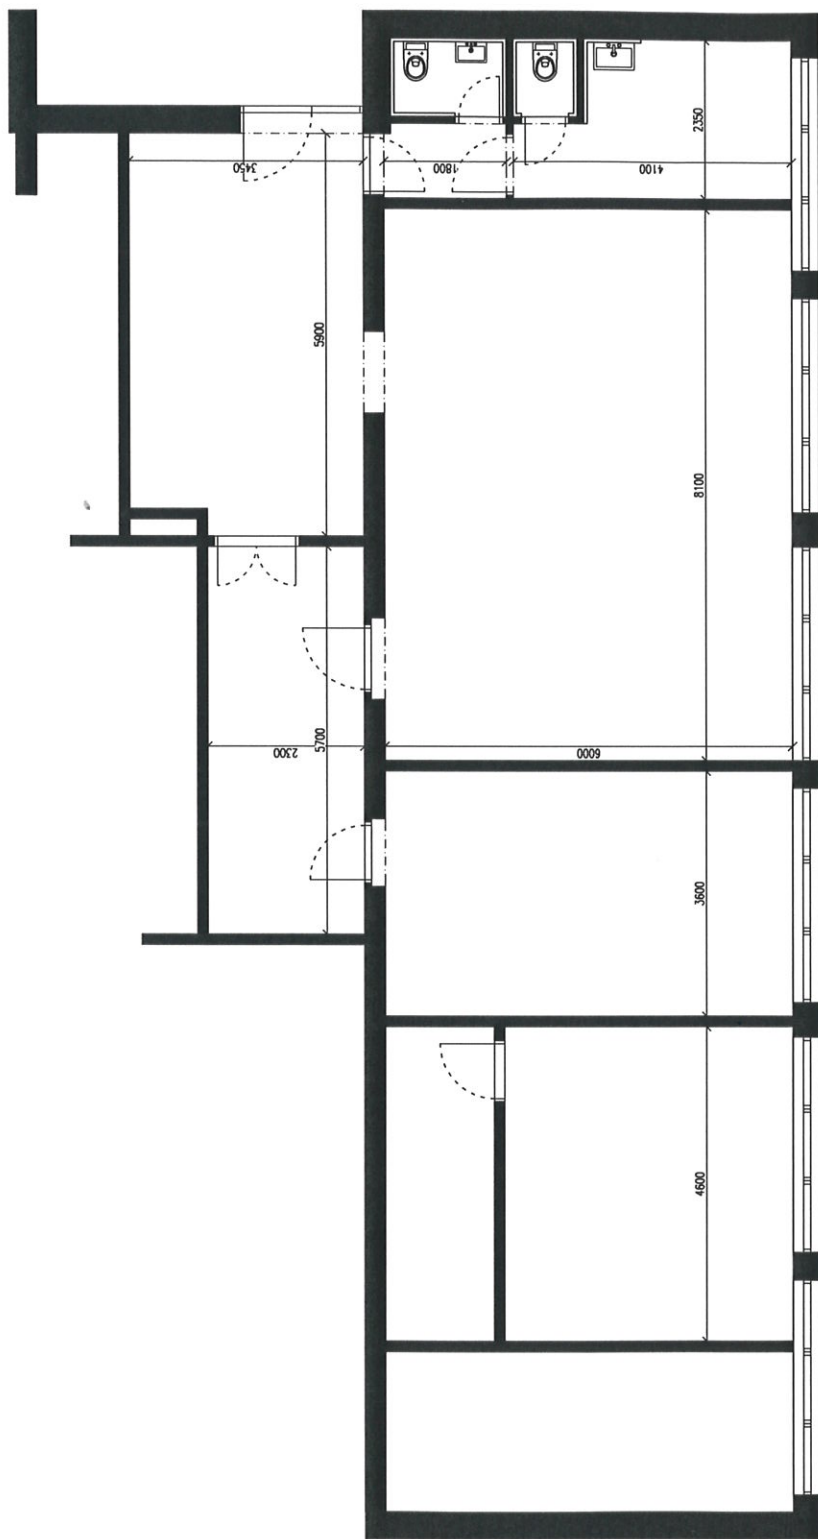


PROFESIA:	ARCHITEKTURA
NÁZOV PROJEKTU:	ZDRAVOTNÉ STREDISKO
STUPEŇ PD:	Architektonická štúdia
ZODPOVEDNÝ PROJEKTANT:	Ing. arch. Lenka Masopustová
HLAVNÝ PROJEKTANT:	Ing. arch. Lenka Masopustová
VYPRACOVAL:	Ing. arch. Lenka Masopustová
MIESTO STAVBY:	parcely č. 995/23, katastrálne územie: Malé Leváre
INVESTOR:	Obec Veľké Leváre
NÁZOV VÝKRESU:	PŮVODNÝ STAV
ČÍSLO VÝKRESU:	01

MAS
PLAN


PROJEKTOVANÉ STAVBY
A NÁVRHY INTERIEROV
Ing. arch. Lenka Masopustová
SNP 20
908 73 Veľké Leváre
mob.: +421 903 88 11 22
lenka.masopustova@gmail.com

DÁTUM:	08/2019
FORMAT:	A4-420x297
MIERKA:	1:75

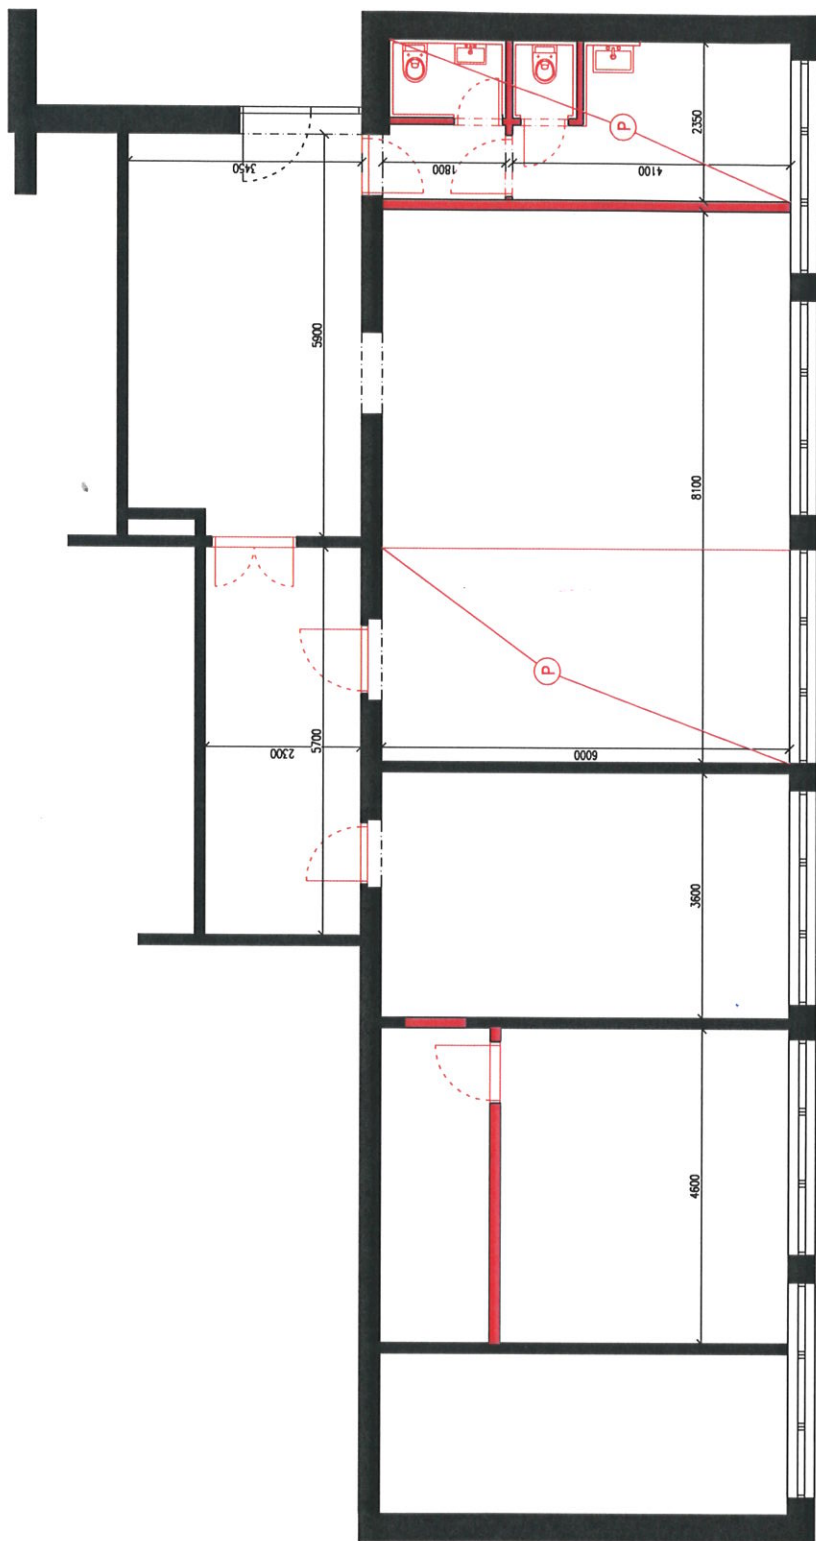

BÚRACIE PRÁCE A DEMONTÁŽ

PROFESIA:	ARCHITEKTURA
NÁZOV PROJEKTU:	ZDRAVOTNÉ STREDISKO
STUPEŇ PD:	Architektonická štúdia
ZODPOVEDNÝ PROJEKTANT:	Ing. arch. Lenka Masopustová
HLAVNÝ PROJEKTANT:	Ing. arch. Lenka Masopustová
VYPRACOVAL:	Ing. arch. Lenka Masopustová
MIESTO STAVBY:	parcelsa č. 995/033, katastrálne územie: Malé Leváre
INVESTOR:	Obec Veľká Leváre
DATUM:	08/2019
FORMAT:	A4 420/297
MIERKA:	1:75
ČÍSLO VÝKRESU:	02

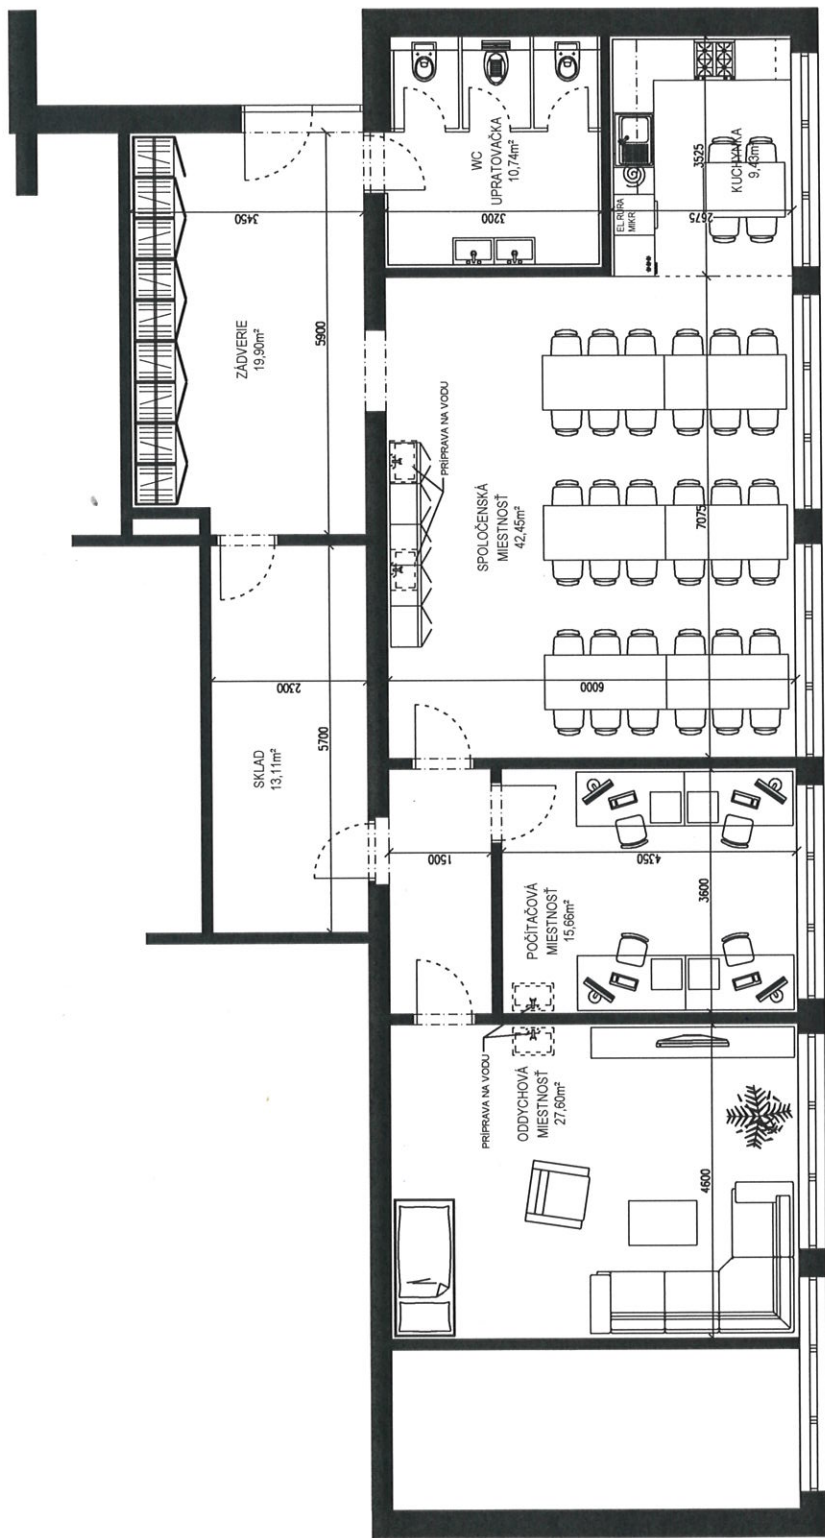

PROFESIA:	ARCHITEKTÚRA
NÁZOV PROJEKTU:	ZDRAVOTNÉ STREDISKO
STUPEŇ PD:	Architektonická štúdia
ZODPOVEDNÝ PROJEKTANT:	Ing. arch. Lenka Masopustová
HLAVNÝ PROJEKTANT:	Ing. arch. Lenka Masopustová
VYPRACOVAL:	Ing. arch. Lenka Masopustová
MIESTO STAVBY:	parcela č. 995/53, katastrálne územie: Malé Leváre
INVESTOR:	Obec Veľké Leváre
DÁTUM:	08/2019
FORMÁT:	2 A4: 420/297
MIERKA:	1:75
ČÍSLO VÝKRESU:	03