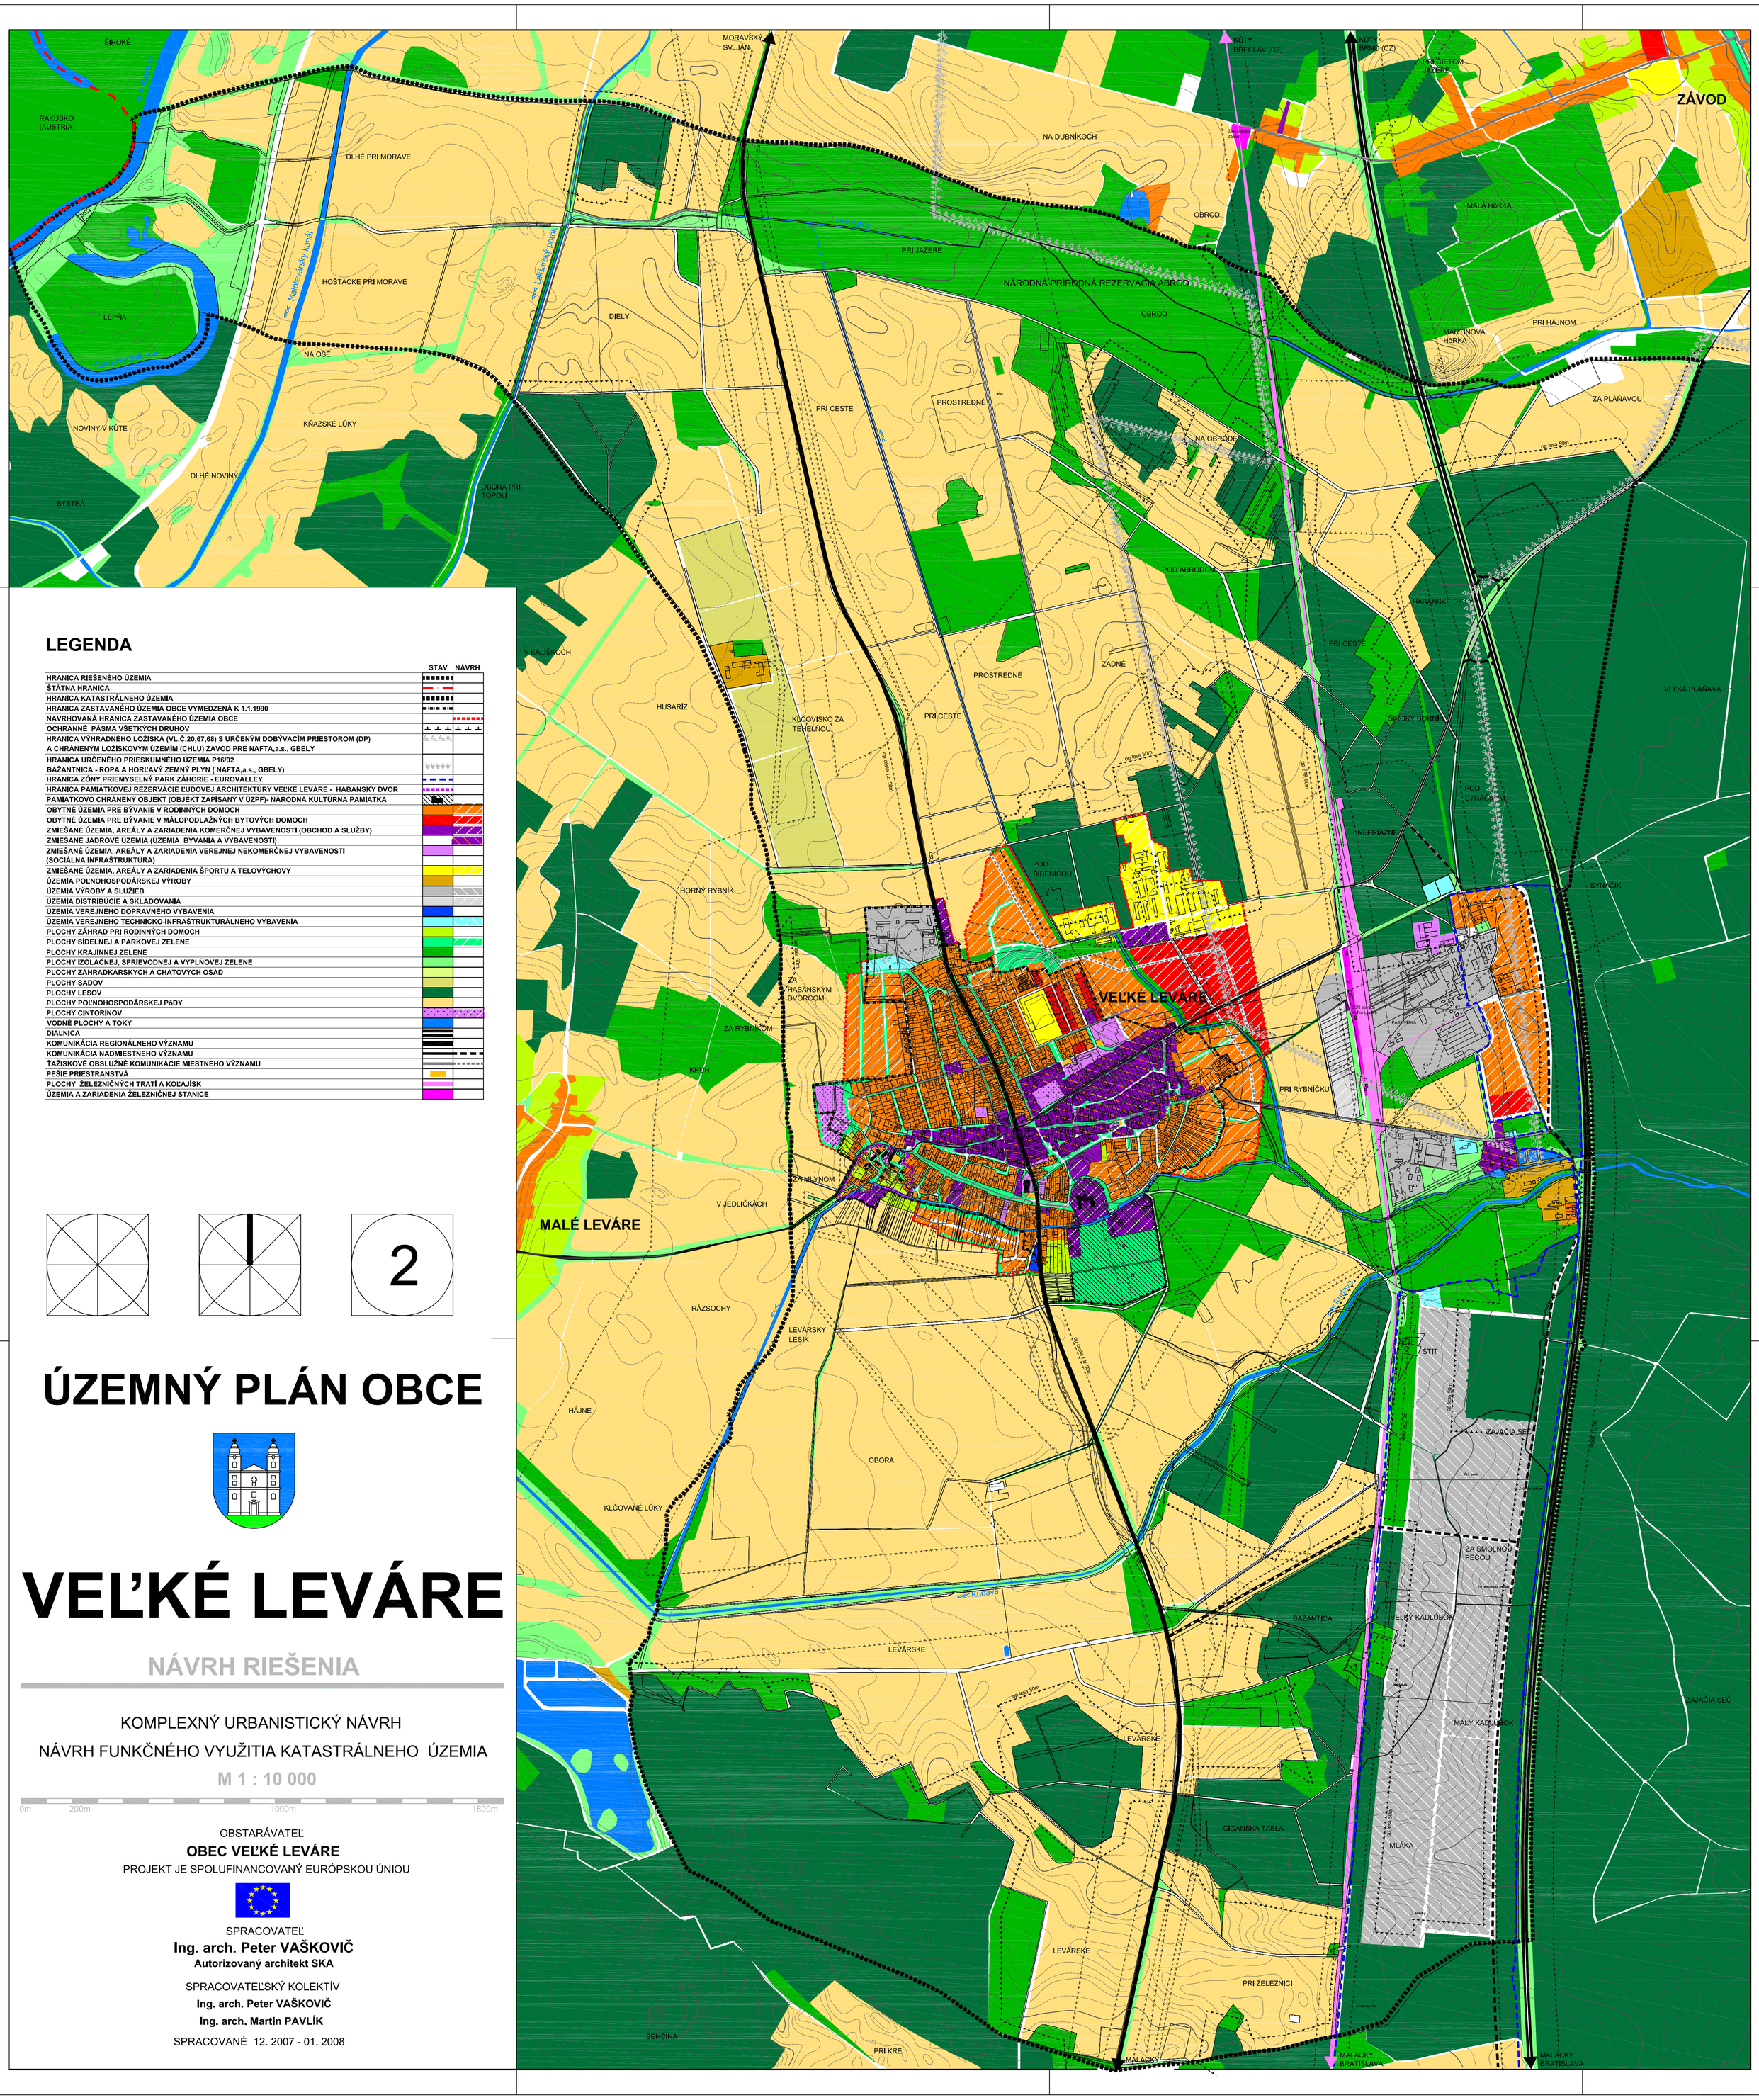

LEGENDA

	STAV	NÁVRH
HRANICA RIEŠENÉHO ÚZEMIA		
ŠTÁTNA HRANICA		
HRANICA KATASTRÁLNEHO ÚZEMIA		
HRANICA ZASTAVANÉHO ÚZEMIA OBCE VYMEDZENÁ K 1.1.1990		
NAVRHOVANÁ HRANICA ZASTAVANÉHO ÚZEMIA OBCE		
OCHRANNÉ PÁSMA VŠETKÝCH DRUHOV		
HRANICA VÝHRADNÉHO LOŽISKA (VL.Č.20,67,68) S URČENÝM DOBÝVACÍM PRIESTOROM (DP) A CHRÁNENÝM LOŽISKOVÝM ÚZEMÍM (CHLU) ZÁVOD PRE NAFTA,a.s., GBELY		
HRANICA URČENÉHO PRIESKUMNÉHO ÚZEMIA P16/02 BAŽANTNICA - ROPA A HORĽAVÝ ZEMNÝ PLYN (NAFTA,a.s., GBELY)		
HRANICA ZÓNY PRIEMYSELNÝ PARK ZÁHORIE - EUROVALLEY		
HRANICA PAMIATKOVEJ REZERVÁCIE ĽUDOVEJ ARCHITEKTÚRY VEĽKÉ LEVÁRE - HABÁNSKY DVOR		
PAMIATKOVO CHRÁNENÝ OBJEKT (OBJEKT ZAPÍSANÝ V ÚZPF)- NÁRODNÁ KULTÚRNA PAMIATKA		
OBYTNÉ ÚZEMIA PRE BÝVANIE V RODINNÝCH DOMOCH		
OBYTNÉ ÚZEMIA PRE BÝVANIE V MÁLOPODLAŽNÝCH BYTOVÝCH DOMOCH		
ZMIEŠANÉ ÚZEMIA, AREÁLY A ZARIADENIA KOMERČNEJ VYBAVENOSTI (OBCHOD A SLUŽBY)		
ZMIEŠANÉ JADROVÉ ÚZEMIA (ÚZEMIA BÝVANIA A VYBAVENOSTI)		
ZMIEŠANÉ ÚZEMIA, AREÁLY A ZARIADENIA VEREJNEJ NEKOMERČNEJ VYBAVENOSTI (SOCIÁLNA INFRAŠTRUKTÚRA)		
ZMIEŠANÉ ÚZEMIA, AREÁLY A ZARIADENIA ŠPORTU A TELOVÝCHOVY		
ÚZEMIA POĽNOHOSPODÁRSKEJ VÝROBY		
ÚZEMIA VÝROBY A SLUŽIEB		
ÚZEMIA DISTRIBÚCIE A SKLADOVANIA		
ÚZEMIA VEREJNÉHO DOPRAVNÉHO VYBAVENIA		
ÚZEMIA VEREJNÉHO TECHNICKO-INFRAŠTRUKTURÁLNEHO VYBAVENIA		
PLOCHY ZÁHRAD PRI RODINNÝCH DOMOCH		
PLOCHY SÍDELNEJ A PARKOVEJ ZELENE		
PLOCHY KRAJINNEJ ZELENE		
PLOCHY IZOLAČNEJ, SPRIEVODNEJ A VÝPLŇOVEJ ZELENE		
PLOCHY ZÁHRADKÁRSKYCH A CHATOVÝCH OSÁD		
PLOCHY SADOV		
PLOCHY LESOV		
PLOCHY POĽNOHOSPODÁRSKEJ PôDY		
PLOCHY CINTORÍNOV		
VODNÉ PLOCHY A TOKY		
DIAĽNICA		
KOMUNIKÁCIA REGIONÁLNEHO VÝZNAMU		
KOMUNIKÁCIA NADMIESTNEHO VÝZNAMU		
ŤAŽISKOVÉ OBSLUŽNÉ KOMUNIKÁCIE MIESTNEHO VÝZNAMU		
PEŠIE PRIESTRANSTVÁ		
PLOCHY ŽELEZNIČNÝCH TRATÍ A KOĽAJÍSK		
ÚZEMIA A ZARIADENIA ŽELEZNIČNEJ STANICE		

2

ÚZEMNÝ PLÁN OBCE

VEĽKÉ LEVÁRE

NÁVRH RIEŠENIA

KOMPLEXNÝ URBANISTICKÝ NÁVRH

NÁVRH FUNKČNÉHO VYUŽITIA KATASTRÁLNEHO ÚZEMIA

M 1 : 10 000

0m 200m 1000m 1800m

OBSTARÁVATEĽ

OBEC VEĽKÉ LEVÁRE

PROJEKT JE SPOLUFINANCOVANÝ EURÓPSKOU ÚNIOU

SPRACOVATEĽ

Ing. arch. Peter VAŠKOVIČ

Autorizovaný architekt SKA

SPRACOVATEĽSKÝ KOLEKTÍV

Ing. arch. Peter VAŠKOVIČ

Ing. arch. Martin PAVLÍK

SPRACOVANÉ 12. 2007 - 01. 2008