



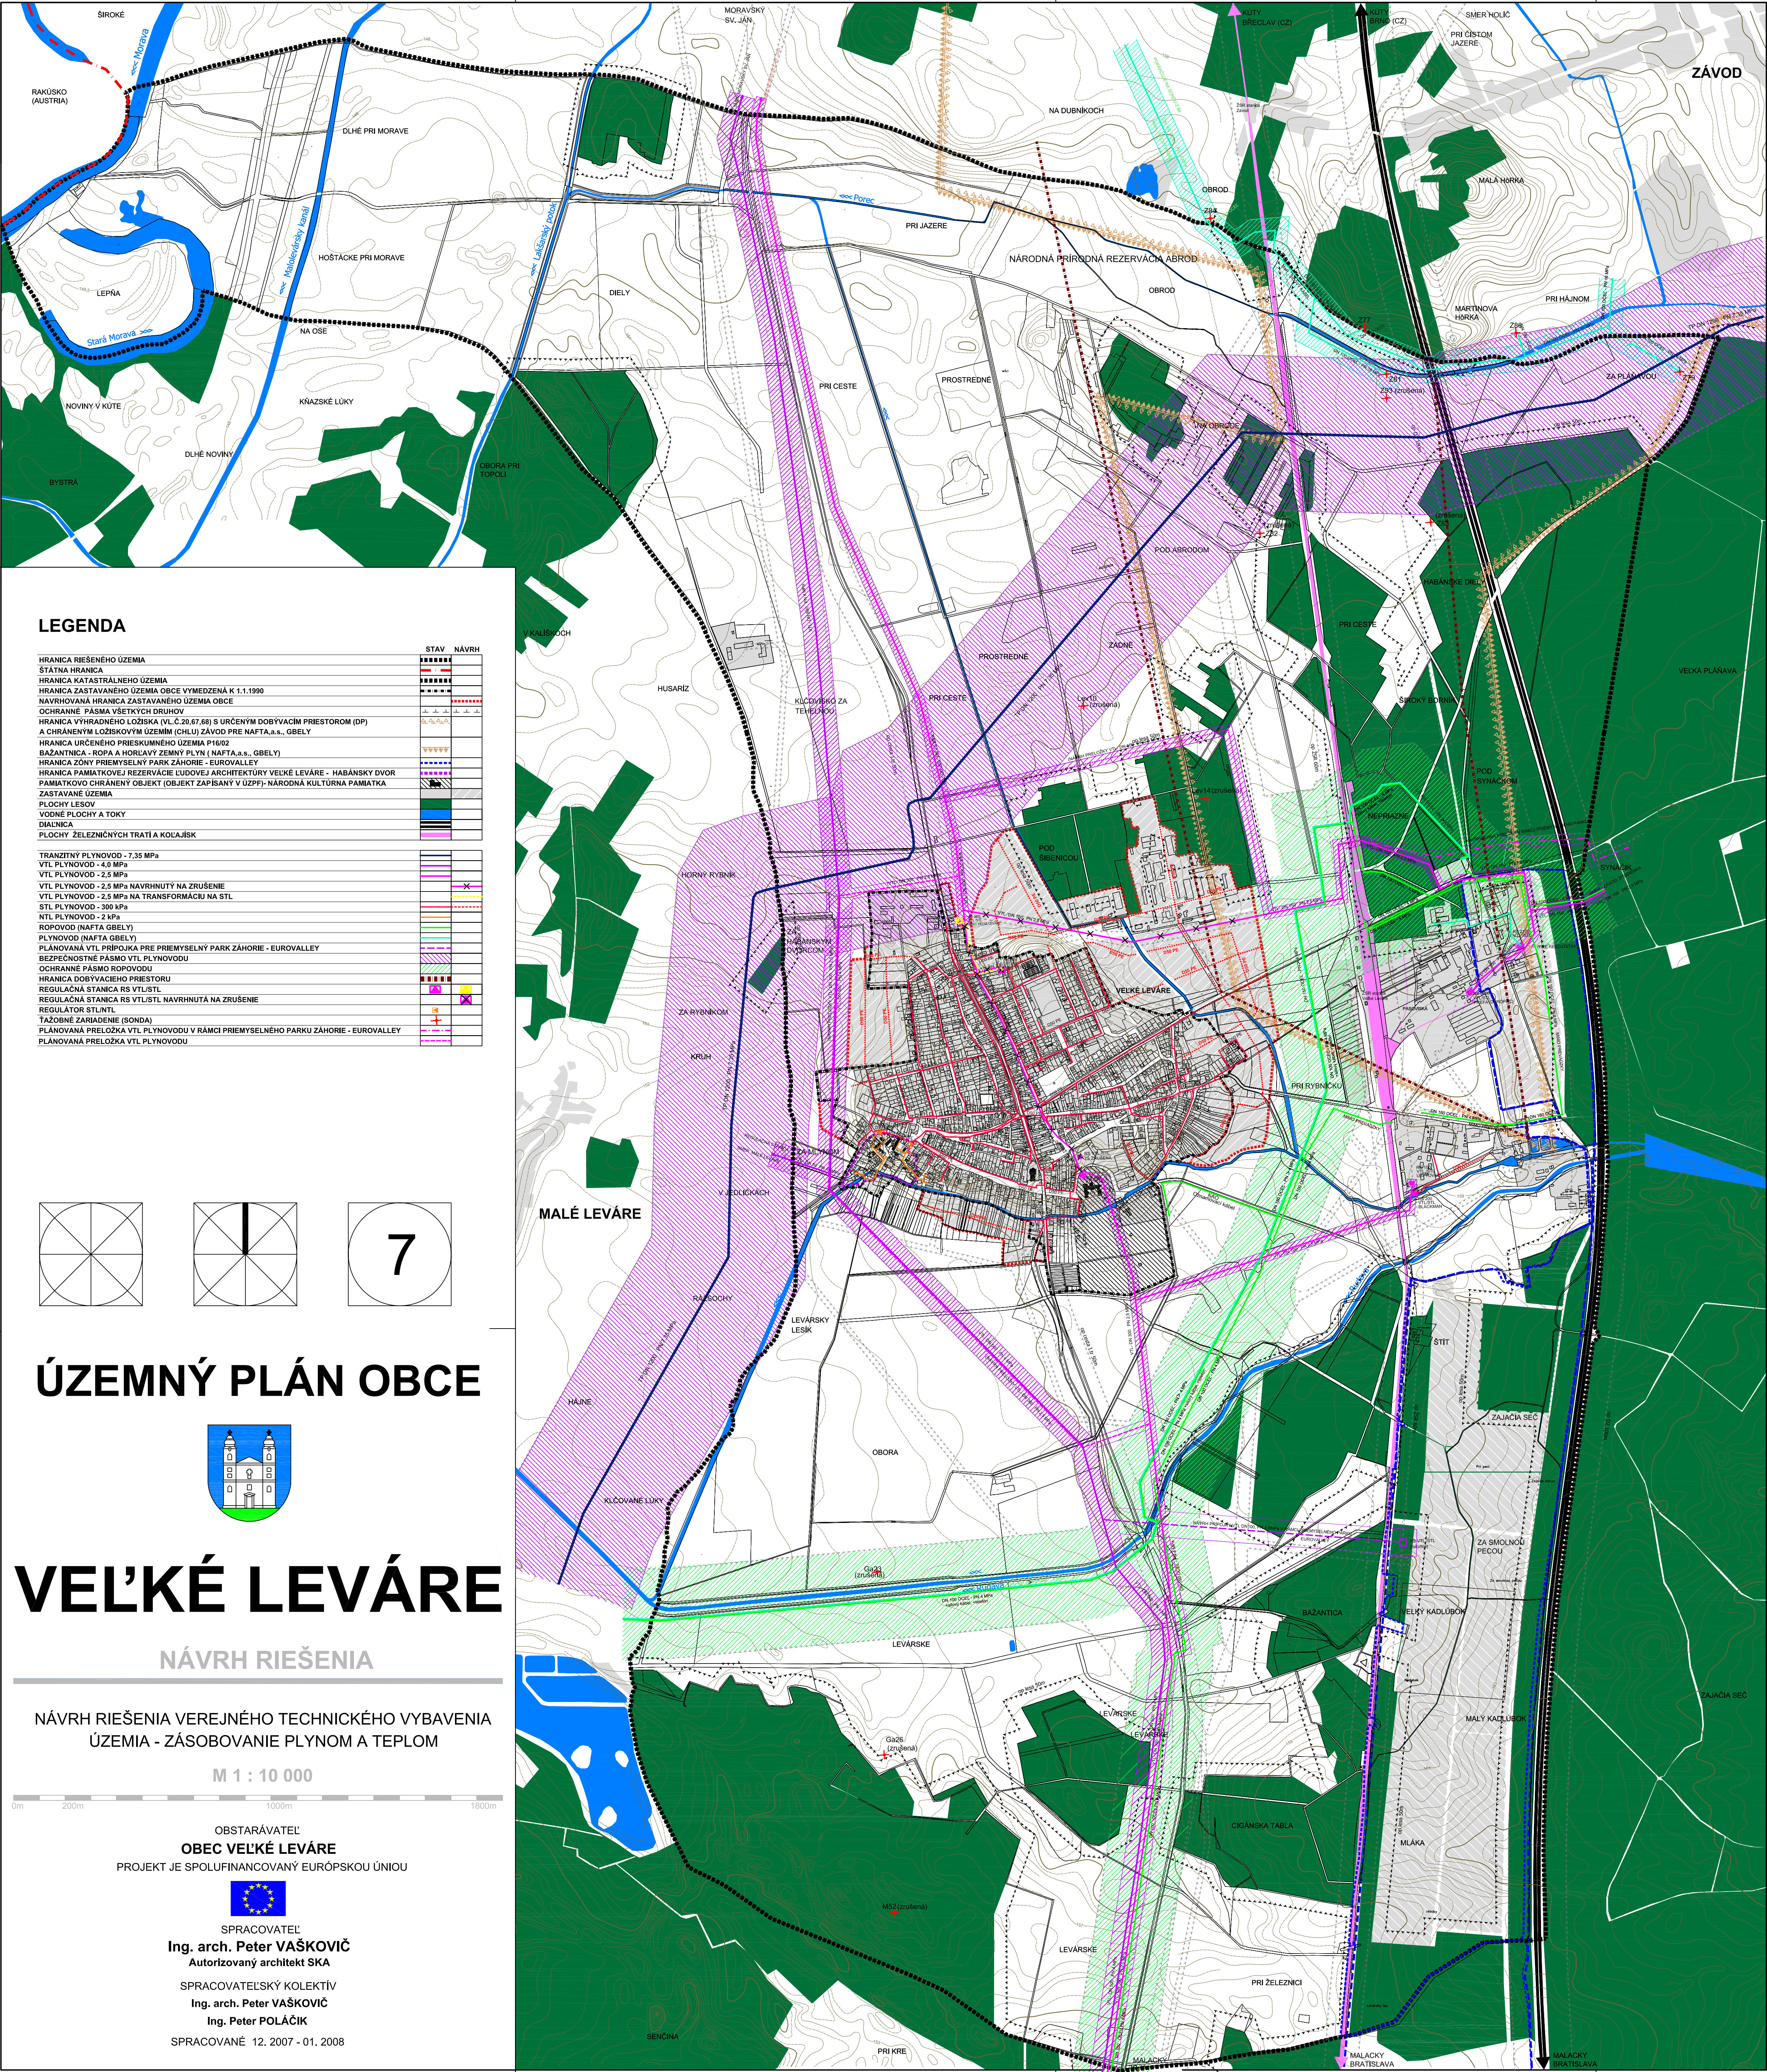


LEGENDA

STAV	NÁVRH
HRANICA RIEŠENÉHO ÚZEMIA	-----
ŠTÁTNÁ HRANICA	-----
HRANICA KATASTRÁLNEHO ÚZEMIA	-----
HRANICA ZASTAVANÉHO ÚZEMIA OBCE VYMEDZENÁ K 1.1.1990	-----
NAVHRHOVANÁ HRANICA ZASTAVANÉHO ÚZEMIA OBCE	-----
OCHRANNÉ PÁSMA VŠETKYCH DRUHOV	-----
HRANICA VÝHRADNÉHO LÓŽISKA (VL Č.20,67,68) S URČENÝM DOBYVACÍM PRIESTOROM (DP)	-----
A OCHRANENÝM LÓŽISKOVÝM ÚZEMÍM (CHLU) ZÁVOD PRE NAFTA,a.s., GBELY	-----
HRANICA URČENÉHO PRIESKUMNÉHO ÚZEMIA P1602	-----
BAŽANTNICA - ROPA A HORLAVÝ ZEMNÝ PLYN (NAFTA,a.s., GBELY)	-----
HRANICA ZÓNY PRIEMYSELNÝ PARK ZÁHORIE - EUROVALLEY	-----
HRANICA PAMIATKOVEJ REZERVÁCIE LUDOVEJ ARCHITEKTÚRY VEĽKÉ LEVÁRE - HABÁNSKY DVOR	-----
PAMIATKOVO CHRÁNENÝ OBJEKT (OBJEKT ZAPÍSANÝ V ÚZPP) - NÁRODNÁ KULTÚRNA PAMATKA	-----
ZASTAVANÉ ÚZEMIA	-----
PLOCHY LEŠOV	-----
VOĽNÉ PLOCHY A TOKY	-----
DIALNICA	-----
PLOCHY ŽELEZIČNÝCH TRATÍ A KOLAŽÍSK	-----
TRANZITNÝ PLYNOVOD - 7,35 MPa	-----
VTL PLYNOVOD - 4,0 MPa	-----
VTL PLYNOVOD - 2,5 MPa	-----
VTL PLYNOVOD - 2,5 MPa NAVRHNUTÝ NA ZRUŠENIE	-----
VTL PLYNOVOD - 2,5 MPa NA TRANSFORMÁCIU NA STL	-----
STL PLYNOVOD - 300 kPa	-----
NTL PLYNOVOD - 2 kPa	-----
ROPOVOD (NAFTA GBELY)	-----
PLYNOVOD (NAFTA GBELY)	-----
PLÁNOVANÁ VTL PRIPOJKA PRE PRIEMYSELNÝ PARK ZÁHORIE - EUROVALLEY	-----
BEZPEČNOSTNÉ PÁSMA VTL PLYNOVODU	-----
OCHRANNÉ PÁSMA ROPOVODU	-----
HRANICA DOBYVACIEHO PRIESTORU	-----
REGULAČNÁ STANICA RS VTL/STL	-----
REGULAČNÁ STANICA RS VTL/STL NAVRHNUTÁ NA ZRUŠENIE	-----
REGULÁTOR ST/LTL	-----
TAŽOBNÉ ZARIADENIE (SONDA)	-----
PLÁNOVANÁ PRELOŽKA VTL PLYNOVODU V RÁMCI PRIEMYSELNÉHO PARKU ZÁHORIE - EUROVALLEY	-----
PLÁNOVANÁ PRELOŽKA VTL PLYNOVODU	-----

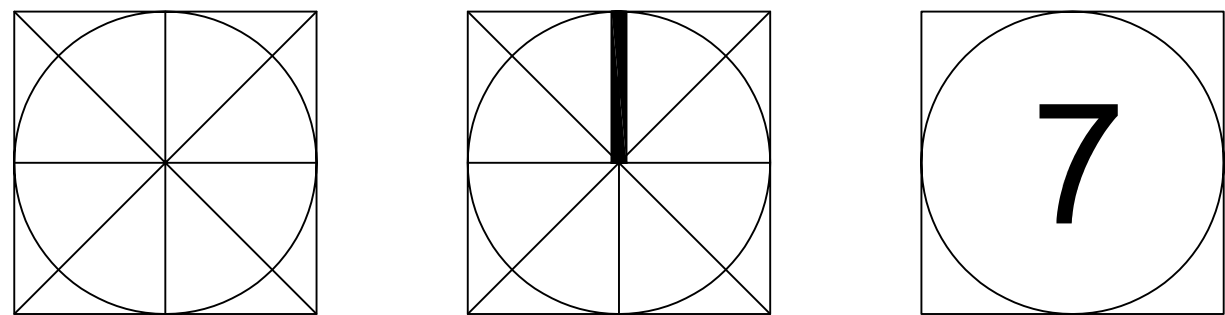

ÚZEMNÝ PLÁN OBCE

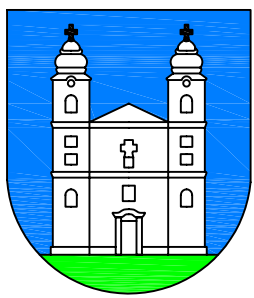

VEĽKÉ LEVÁRE

NÁVRH RIEŠENIA

NÁVRH RIEŠENIA VEREJNÉHO TECHNICKÉHO VYBAVENIA
ÚZEMIA - ZÁSOBOVANIE PLYNOM A TEPLOM

M 1 : 10 000



OBSTARÁVATEĽ
OBEC VEĽKÉ LEVÁRE
PROJEKT JE SPOLUFINANCOVANÝ EURÓPSKOU ÚNIOU



SPRACOVATEĽ
Ing. arch. Peter VAŠKOVIČ
Autorizovaný architekt SKA

SPRACOVATEĽSKÝ KOLEKTÍV
Ing. arch. Peter VAŠKOVIČ
Ing. Peter POLÁČIK

SPRACOVANÉ 12. 2007 - 01. 2008