



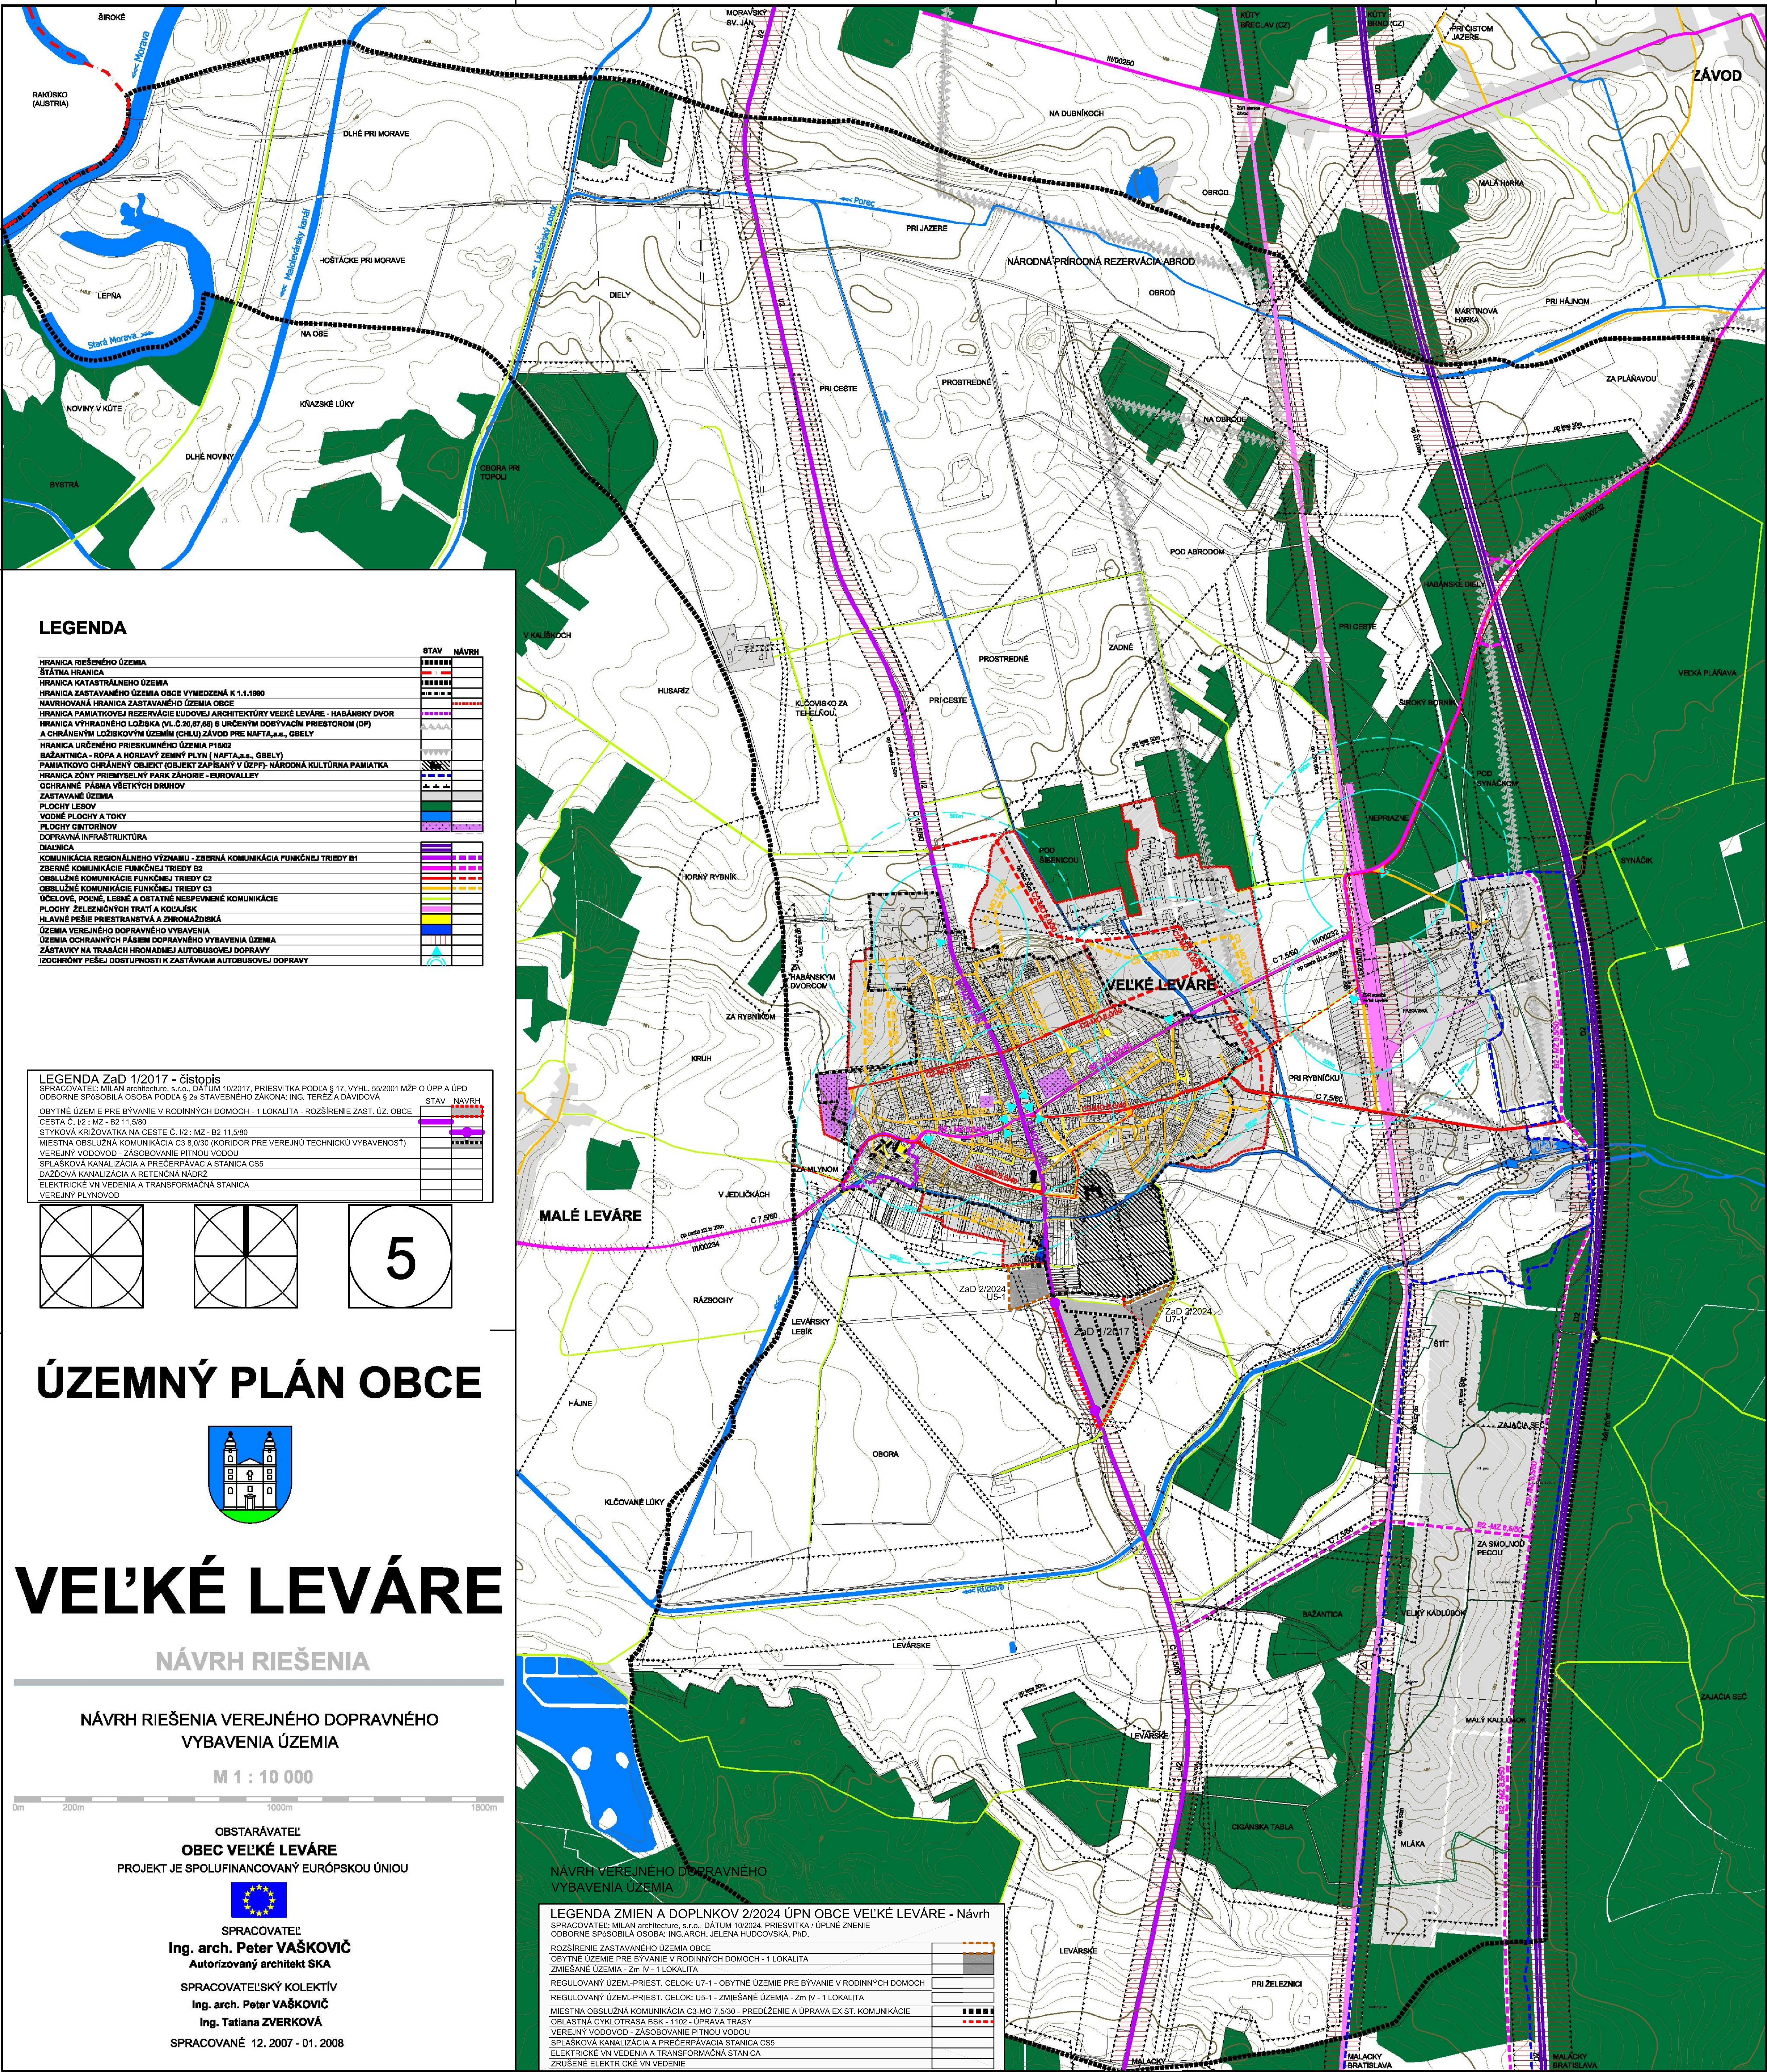

LEGENDA

STAV	NÁVRH
HRANICA RIEŠENÉHO ÚZEMIA	
STÁTNÁ HRANICA	
HRANICA KATASTRÁLNEHO ÚZEMIA	
HRANICA ZASTAVANÉHO ÚZEMIA OBCE VYMEDZENÁ K 1.1.1990	
NAVROVOMÁ HRANICA ZASTAVANÉHO ÚZEMIA OBCE	
HRANICA PAMÄTOVNEJ REZERVÁCIE EUROVALLEY VEĽKÉ LEVÁRE - HABANSKY DVOR	
HRANICA VÝHRADNÉHO LÔŽISKA (VL. Z. 30.67.89) S URČENÝM DOBYVACÍM PRIESTOROM (DP)	
A CHŔÁNENÝM LÔŽISKOVÝM ÚZEMÍM (CHLÚJ) ZÁVOD PRE NAFTU a.s., OBSELY	
HRANICA URČENÉHO PRIESTOROVÉHO ÚZEMIA P1862	
BAŽANTNICA - ROPA A HOŘLAVÝ ZEMNÝ PLYN (NAFTA a.s., OBSELY)	
PAMÄTOVÝ OCHRANENÝ OBLAST OBLAST ZAPŇANÝ V ÚZPP - NÁRODNÁ KULTÚRNA PAMÄTKA	
HRANICA ZÓNY PREMIETELNÝ PARK ZÁHRADIE - EUROVALLEY	
OCHRANENÉ PÁSMO VŠETKÝCH DRUHŮ	
ZASTAVANÉ ÚZEMIA	
PLOCHY LEŠŮV	
VODNÉ PLOCHY A TOKY	
PLOCHY OCHRANENÝCH	
DOPRAVNÁ INFRAŠTRUKTÚRA	
DALŠIA	
KOMUNIKÁCIA REGIONÁLNEHO VÝZNAMU - ZBERNÁ KOMUNIKÁCIA FUNKČNÉJ TRIEDY B1	
ZBERNÁ KOMUNIKÁCIA FUNKČNÉJ TRIEDY B2	
OSLUŽNÉ KOMUNIKÁCIE FUNKČNÉJ TRIEDY C3	
OSLUŽNÉ KOMUNIKÁCIE FUNKČNÉJ TRIEDY C3	
OSLUŽNÉ, POČNÉ, LIEBNÉ A OBYTNÉ NEUSPŇENÉ KOMUNIKÁCIE	
PLOCHY ŽELEZNÝCH TRATÍ A KOLAJISK	
HLAVNÉ PÉRIE PRESTRANSTVIA A ZPRŔAZAŽISKA	
ÚZEMIA VEREJNÉHO DOPRAVNÉHO VYBAVENIA	
ÚZEMIA OCHRANENÝCH PÁSM DOPRAVNÉHO VYBAVENIA ÚZEMIA	
ZÁSTAVKY NA TRÁSACH HROMADNEJ AUTOBUSOVEJ DOPRAVY	
DOPOPLNOK PŘÍSL. DOPRAVNOSTI K ZÁSTAVKAM AUTOBUSOVEJ DOPRAVY	

STAV	NÁVRH
LEGENDA ZsD 1/2017 - čistopis	
SPRACOVATEĽ: MILAN BROSCHUR, s.r.o., DATUM 10/2017, PRIESVITKA PODLA 9 17, VYHL. 55/2001 MZP O ÚPP A ÚPD	
ODPORNE SPRACOVANÁ OBLASŤ: INŠ. ARCH. JELĚNA HUCOVSKÁ, PRD.	
OBYTNÉ ÚZEMIE PRE BYVANIE V RODINNÝCH DOMOCH - 1. LOKALITA - ROZŠIŘENIE ZAST. ÚZ. OBCE	
CESTA C. 12 - MZ - BZ 11.580	
STYKOVÁ KRÍŽOVATKA NA CESTE C. 12 - MZ - BZ 11.580	
MIESTNA OSLUŽNÁ KOMUNIKÁCIA C3 0.0/0.0 KORIDOR PRE VEREJNÚ TECHNICKÚ VYBAVENOSŤ	
VEREJNÝ VODOVOD - ZASOBOVANIE PITNOU VODOU	
SPLAŠKOVÁ KANALIZÁCIA A PREČERPÁVACIA STANICA CSS	
DOŽŇOVÁ KANALIZÁCIA A PREČERPÁVACIA STANICA CSS	
ELEKTRICKÉ VN VEDENIA A TRANSFORMAČNÁ STANICA	
VEREJNÝ PLYNOVOD	

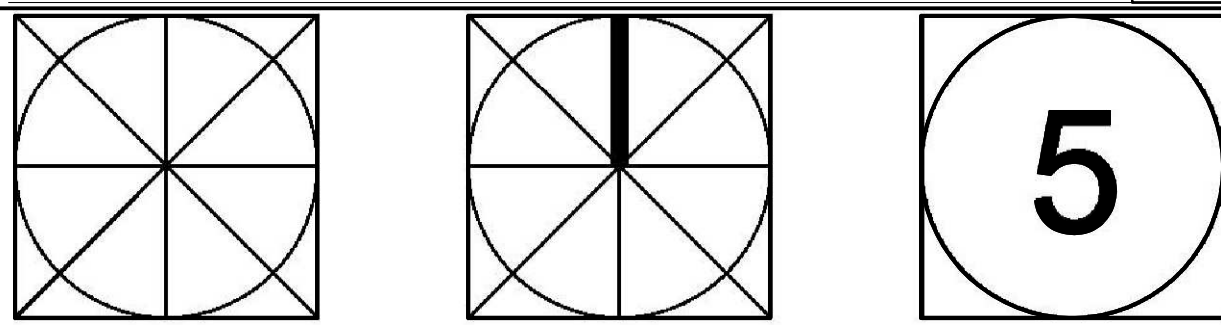

ÚZEMNÝ PLÁN OBCE



VELKÉ LEVÁRE

NÁVRH RIEŠENIA

NÁVRH RIEŠENIA VEREJNÉHO DOPRAVNÉHO VYBAVENIA ÚZEMIA

M 1 : 10 000



OBSTARÁVATEĽ:
OBEC VEĽKÉ LEVÁRE
PROJEKT JE SPOLUFINANCOVANÝ EURÓPSKOU ÚNIOU



SPRACOVATEĽ:
Ing. arch. Peter VAŠKOVÍČ
Autorizovaný architekt SKA

SPRACOVATEĽSKÝ KOLEKTÍV
Ing. arch. Peter VAŠKOVÍČ
Ing. Tatiana ZVERKOVÁ

SPRACOVANÉ 12. 2007 - 01. 2008

NÁVRH VEREJNÉHO DOPRAVNÉHO VYBAVENIA ÚZEMIA

LEGENDA ZMIEN A DOPLNKOV 2/2024 ÚPN OBCE VEĽKÉ LEVÁRE - Návrh	
SPRACOVATEĽ: MILAN BROSCHUR, s.r.o., DATUM 10/2024, PRIESVITKA ÚPLNE ZMENIE	
ODPORNE SPRACOVANÁ OBLASŤ: INŠ. ARCH. JELĚNA HUCOVSKÁ, PRD.	
ROZŠIŘENIE ZASTAVANÉHO ÚZEMIA OBCE	
OBYTNÉ ÚZEMIE PRE BYVANIE V RODINNÝCH DOMOCH - 1. LOKALITA	
ZMIEŠANÉ ÚZEMIA - Zm IV - 1. LOKALITA	
REGULOVANÝ ÚZEM-PRÍEST. CELOK: U5-1 - OBYTNÉ ÚZEMIE PRE BYVANIE V RODINNÝCH DOMOCH	
REGULOVANÝ ÚZEM-PRÍEST. CELOK: U5-1 - ZMIEŠANÉ ÚZEMIA - Zm IV - 1. LOKALITA	
MIESTNA OSLUŽNÁ KOMUNIKÁCIA C3 MO 7.5/0 - PREDĽŽENIE A ÚPRAVA EXIST. KOMUNIKÁCIE	
OBĽASTNÁ CYKLOTRASA BSK - 1102 - ÚPRAVA TRASY	
VEREJNÝ VODOVOD - ZASOBOVANIE PITNOU VODOU	
SPLAŠKOVÁ KANALIZÁCIA A PREČERPÁVACIA STANICA CSS	
ELEKTRICKÉ VN VEDENIA A TRANSFORMAČNÁ STANICA	
ZRUŠENÉ ELEKTRICKÉ VN VEDENIE	