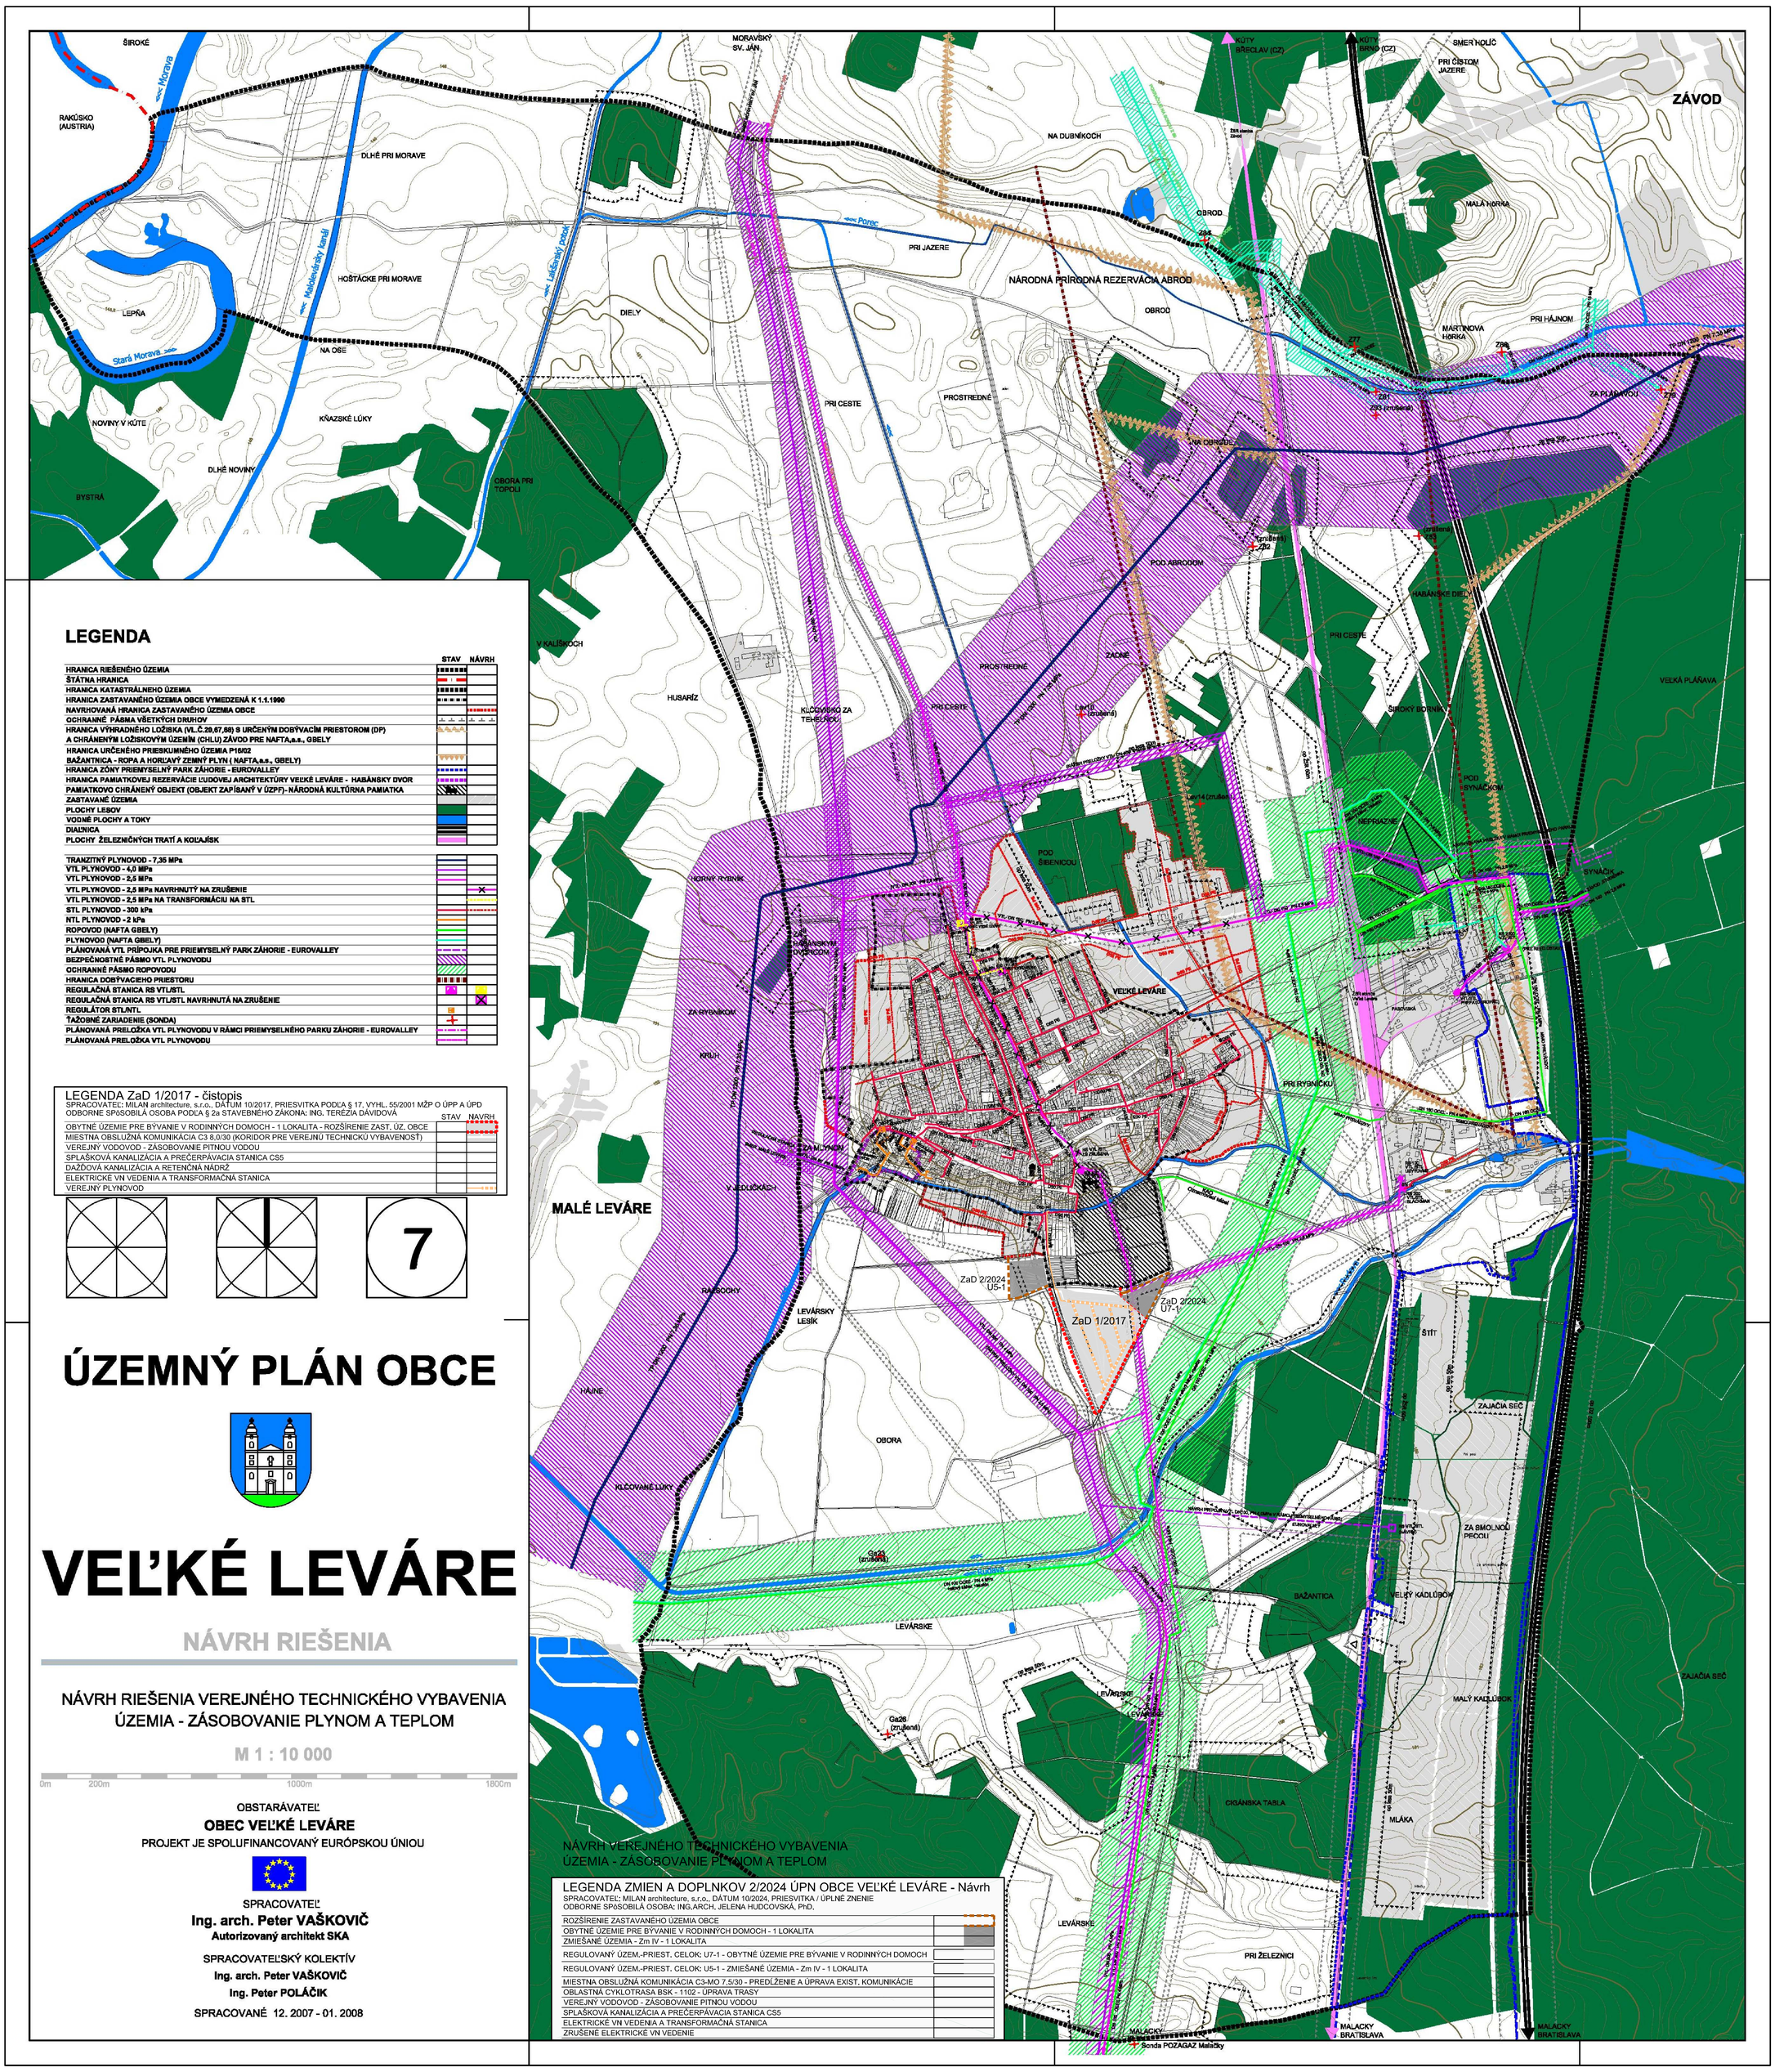

LEGENDA

	STAV	NÁVRH
HRANICA RIEŠENÉHO ÚZEMIA		
ŠTÁTNA HRANICA		
HRANICA KATASTRÁLNEHO ÚZEMIA		
HRANICA ZASTAVANÉHO ÚZEMIA OBCE VYMEDZENÁ K 1.1.1990		
NAVRHOVANÁ HRANICA ZASTAVANÉHO ÚZEMIA OBCE		
OCHRANNÉ PÁSMA VŠETKÝCH DRUHOV		
HRANICA VÝHRADNÉHO LOŽISKA (VL.Č.28,67,68) S URČENÝM DOBÝVACÍM PRIESTOROM (DP) A CHRÁNENÝM LOŽISKOVÝM ÚZEMÍM (CHLU) ZÁVOD PRE NAFTA,a.s., GBELY		
HRANICA URČENÉHO PRIESKUMNÉHO ÚZEMIA P16/02		
BAŽANTNICA - ROPA A HORĽAVÝ ZEMNÝ PLYN (NAFTA,a.s., GBELY)		
HRANICA ZÓNY PRIEMYSELNÝ PARK ZÁHORIE - EUROVALLEY		
HRANICA PAMIATKOVEJ REZERVÁCIE ĽUDOVEJ ARCHITEKTÚRY VEĽKÉ LEVÁRE - HABÁNSKY DVOR		
PAMIATKOVO CHRÁNENÝ OBJEKT (OBJEKT ZAPÍSANÝ V ÚZPF)- NÁRODNÁ KULTÚRNA PAMIATKA		
ZASTAVANÉ ÚZEMIA		
PLOCHY LESOV		
VODNÉ PLOCHY A TOKY		
DIAĽNICA		
PLOCHY ŽELEZNIČNÝCH TRATÍ A KOĽAJÍSK		
TRANZITNÝ PLYNOVOD - 7,35 MPa		
VTL PLYNOVOD - 4,0 MPa		
VTL PLYNOVOD - 2,5 MPa		
VTL PLYNOVOD - 2,5 MPa NAVRHNUTÝ NA ZRUŠENIE		
VTL PLYNOVOD - 2,5 MPa NA TRANSFORMÁCIU NA STL		
STL PLYNOVOD - 300 kPa		
NTL PLYNOVOD - 2 kPa		
ROPOVOD (NAFTA GBELY)		
PLYNOVOD (NAFTA GBELY)		
PLÁNOVANÁ VTL PRÍPOJKA PRE PRIEMYSELNÝ PARK ZÁHORIE - EUROVALLEY		
BEZPEČNOSTNÉ PÁSMO VTL PLYNOVODU		
OCHRANNÉ PÁSMO ROPOVODU		
HRANICA DOBÝVACIEHO PRIESTORU		
REGULAČNÁ STANICA RS VTL/STL		
REGULAČNÁ STANICA RS VTL/STL NAVRHNUTÁ NA ZRUŠENIE		
REGULÁTOR STL/NTL		
ŤAŽOBNÉ ZARIADENIE (SONDA)		
PLÁNOVANÁ PRELOŽKA VTL PLYNOVODU V RÁMCI PRIEMYSELNÉHO PARKU ZÁHORIE - EUROVALLEY		
PLÁNOVANÁ PRELOŽKA VTL PLYNOVODU		

LEGENDA ZaD 1/2017 - čistopis
SPRACOVATEĽ: MILAN architecture, s.r.o., DÁTUM 10/2017, PRIESVITKA PODĽA § 17, VYHL. 55/2001 MŽP O ÚPP A ÚPD
ODBORNE SPÔSOBILÁ OSOBA PODĽA § 2a STAVEBNÉHO ZÁKONA: ING. TERÉZIA DÁVIDOVÁ

	STAV	NÁVRH
OBYTNÉ ÚZEMIE PRE BÝVANIE V RODINNÝCH DOMOCH - 1 LOKALITA - ROZŠÍRENIE ZAST. ÚZ. OBCE		
MIESTNA OBSLUŽNÁ KOMUNIKÁCIA C3 8,0/30 (KORIDOR PRE VEREJNÚ TECHNICKÚ VYBAVENOSŤ)		
VEREJNÝ VODOVOD - ZÁSOBOVANIE PITNOU VODOU		
SPLAŠKOVÁ KANALIZÁCIA A PREČERPÁVACIA STANICA CS5		
DAŽĎOVÁ KANALIZÁCIA A RETENČNÁ NÁDRŽ		
ELEKTRICKÉ VN VEDENIA A TRANSFORMAČNÁ STANICA		
VEREJNÝ PLYNOVOD		

7

ÚZEMNÝ PLÁN OBCE

VEĽKÉ LEVÁRE

NÁVRH RIEŠENIA

NÁVRH RIEŠENIA VEREJNÉHO TECHNICKÉHO VYBAVENIA ÚZEMIA - ZÁSOBOVANIE PLYNOM A TEPLOM

M 1 : 10 000

0m 200m 1000m 1800m

OBSTARÁVATEĽ
OBEC VEĽKÉ LEVÁRE
PROJEKT JE SPOLUFINANCOVANÝ EURÓPSKOU ÚNIOU

SPRACOVATEĽ
Ing. arch. Peter VAŠKOVIČ
Autorizovaný architekt SKA

SPRACOVATEĽSKÝ KOLEKTÍV
Ing. arch. Peter VAŠKOVIČ
Ing. Peter POLÁČIK

SPRACOVANÉ 12. 2007 - 01. 2008

NÁVRH VEREJNÉHO TECHNICKÉHO VYBAVENIA ÚZEMIA - ZÁSOBOVANIE PLYNOM A TEPLOM

LEGENDA ZMIEN A DOPLNKOV 2/2024 ÚPN OBCE VEĽKÉ LEVÁRE - Návrh
SPRACOVATEĽ: MILAN architecture, s.r.o., DÁTUM 10/2024, PRIESVITKA / ÚPLNÉ ZNENIE
ODBORNE SPÔSOBILÁ OSOBA: ING.ARCH. JELENA HUDCOVSKÁ, PhD.

ROZŠÍRENIE ZASTAVANÉHO ÚZEMIA OBCE	
OBYTNÉ ÚZEMIE PRE BÝVANIE V RODINNÝCH DOMOCH - 1 LOKALITA	
ZMIEŠANÉ ÚZEMIA - Zm IV - 1 LOKALITA	
REGULOVANÝ ÚZEM.-PRIEST. CELOK: U7-1 - OBYTNÉ ÚZEMIE PRE BÝVANIE V RODINNÝCH DOMOCH	
REGULOVANÝ ÚZEM.-PRIEST. CELOK: U5-1 - ZMIEŠANÉ ÚZEMIA - Zm IV - 1 LOKALITA	
MIESTNA OBSLUŽNÁ KOMUNIKÁCIA C3-MO 7,5/30 - PREDĽŽENIE A ÚPRAVA EXIST. KOMUNIKÁCIE	
OBLASTNÁ CYKLOTRASA BSK - 1102 - ÚPRAVA TRASY	
VEREJNÝ VODOVOD - ZÁSOBOVANIE PITNOU VODOU	
SPLAŠKOVÁ KANALIZÁCIA A PREČERPÁVACIA STANICA CS5	
ELEKTRICKÉ VN VEDENIA A TRANSFORMAČNÁ STANICA	
ZRUŠENÉ ELEKTRICKÉ VN VEDENIE	