LEGENDA

	STAV	NÁVRH
HRANICA RIEŠENÉHO ÚZEMIA		
HRANICA KATASTRÁLNEHO ÚZEMIA		
HRANICA ZASTAVANÉHO ÚZEMIA OBCE VYMEDZENÁ K 1.1.1990		
NAVRHOVANÁ HRANICA ZASTAVANÉHO ÚZEMIA OBCE		
OCHRANNÉ PÁSMA VŠETKÝCH DRUHOV		
HRANICA ZÓNY PRIEMYSELNÝ PARK ZÁHORIE - EUROVALLEY		
HRANICA PAMIATKOVEJ REZERVÁCIE ĽUDOVEJ ARCHITEKTÚRY VEĽKÉ LEVÁRE - HABÁNSKY DVOR		
HRANICA VÝHRADNÉHO LOŽISKA (VL.Č.20,67,68) S URČENÝM DOBÝVACÍM PRIESTOROM (DP) A CHRÁNENÝM LOŽISKOVÝM ÚZEMÍM (CHLU) ZÁVOD PRE NAFTA,a.s., GBELY		
HRANICA URČENÉHO PRIESKUMNÉHO ÚZEMIA P16/02 BAŽANTNICA - ROPA A HORĽAVÝ ZEMNÝ PLYN (NAFTA,a.s., GBELY)		
PAMIATKOVO CHRÁNENÝ OBJEKT (OBJEKT ZAPÍSANÝ V ÚZPF)- NÁRODNÁ KULTÚRNA PAMIATKA		
AREÁLY POĽNOHOSPODÁRSKEJ VÝROBY		
VODNÉ PLOCHY A TOKY		
DIAĽNICA		
ZBERNÁ KOMUNIKÁCIA REGIONÁLNEHO VÝZNAMU		
ZBERNÁ KOMUNIKÁCIA NADMIESTNEHO VÝZNAMU		
ŤAŽISKOVÉ OBSLUŽNÉ KOMUNIKÁCIE MIESTNEHO VÝZNAMU		
PLOCHY ŽELEZNIČNÝCH TRATÍ A KOLAJÍSK		
HRANICA BONITOVANEJ PÔDNO- EKOLOGICKEJ JEDNOTKY (BPEJ)		
KÓD BPEJ	0121001	
SKUPINA BPEJ	01	
INUNDAČNÉ ÚZEMIE		
ÚZEMIE S EXISTUJÚCOU ZÁVLAHOVOU SÚSTAVOU		
ÚZEMIE S EXISTUJÚCOU DRENÁŽNOU SÚSTAVOU		
PODZEMNÉ ZÁVLAHOVÉ POTRUBIE		
PLOCHY LESNEJ PÔDY		
LOKALITA ODŇATIA POĽNOHOSPODÁRSKEJ PÔDY		
OZNAČENIE LOKALITY ODŇATIA POĽNOHOSPODÁRSKEJ PÔDY		1
VÝMERA LOKALITY ODŇATIA POĽNOHOSPODÁRSKEJ PÔDY		0,77 ha

4

ÚZEMNÝ PLÁN OBCE

VEĽKÉ LEVÁRE

NÁVRH RIEŠENIA

NÁVRH PERSPEKTÍVNEHO POUŽITIA POĽNOHOSPODÁRSKEJ PÔDY NA NEPOĽNOHOSPODÁRSKE ÚČELY

M 1 : 5 000

0m 500m

OBSTARÁVATEĽ

OBEC VEĽKÉ LEVÁRE

PROJEKT JE SPOLUFINANCOVANÝ EURÓPSKOU ÚNIOU

SPRACOVATEĽ

Ing. arch. Peter VAŠKOVIČ

Autorizovaný architekt SKA

SPRACOVATEĽSKÝ KOLEKTÍV

Ing. arch. Peter VAŠKOVIČ

Ing. arch. Martin PAVLÍK
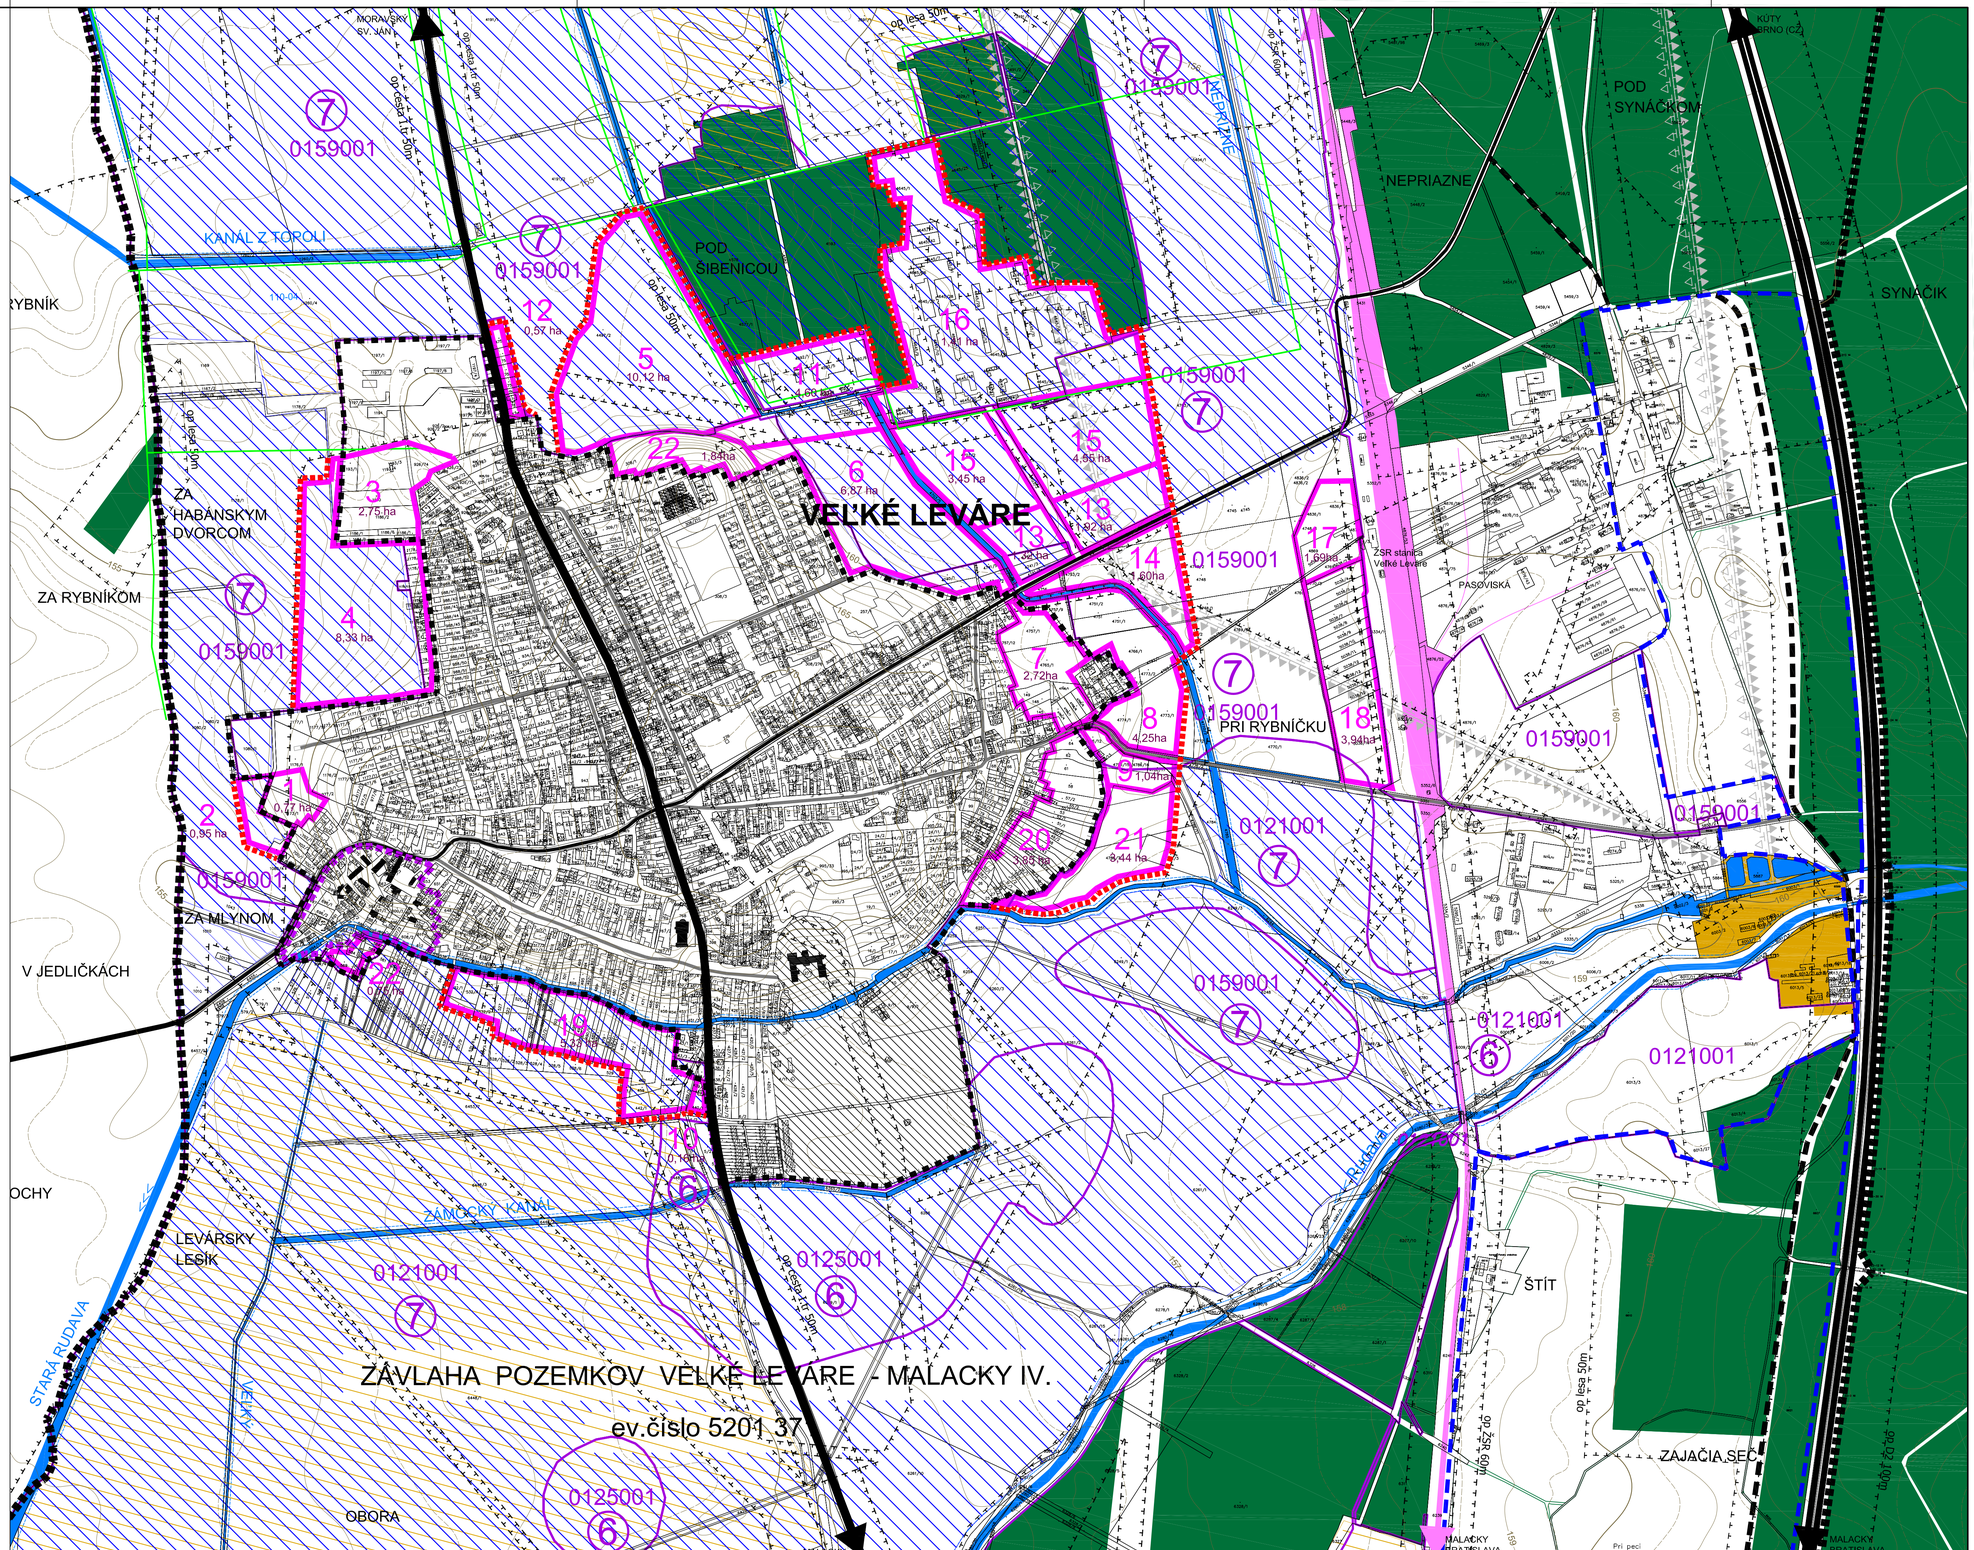
SPRACOVANÉ 12. 2007 - 01. 2008