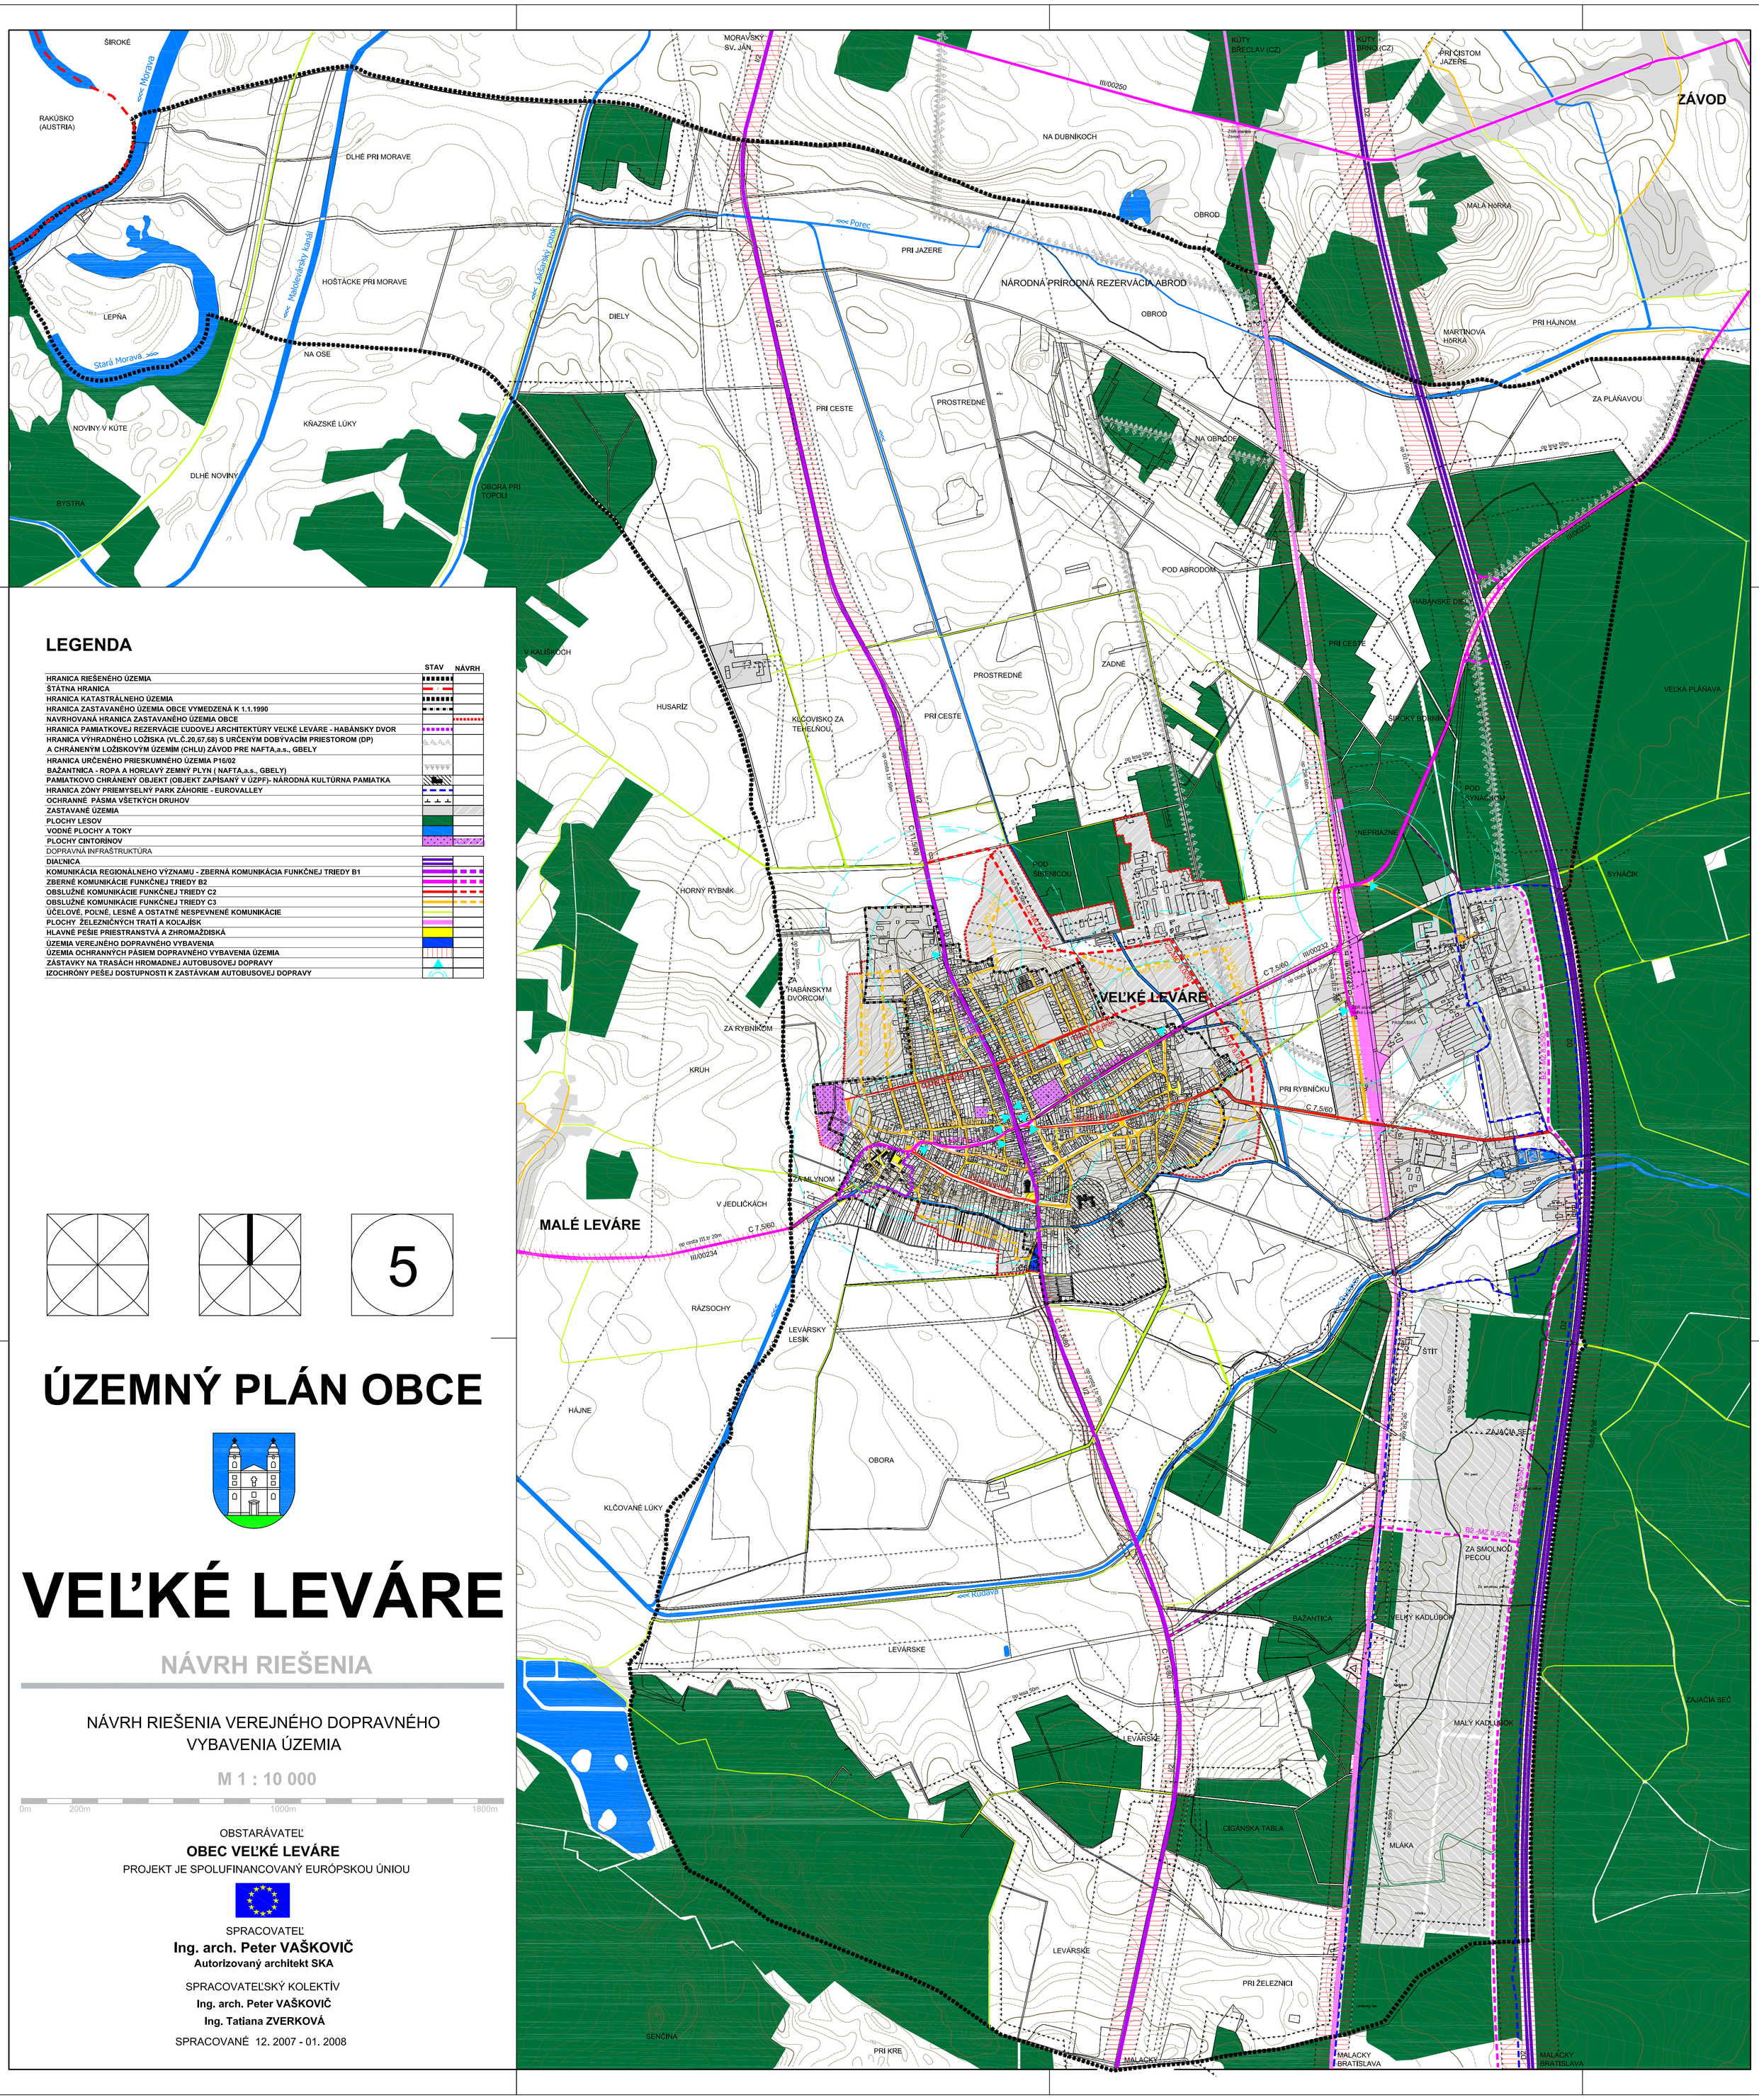

LEGENDA

	STAV	NÁVRH
HRANICA RIEŠENÉHO ÚZEMIA		
ŠTÁTNA HRANICA		
HRANICA KATASTRÁLNEHO ÚZEMIA		
HRANICA ZASTAVANÉHO ÚZEMIA OBCE VYMEDZENÁ K 1.1.1990		
NAVRHOVANÁ HRANICA ZASTAVANÉHO ÚZEMIA OBCE		
HRANICA PAMIATKOVEJ REZERVÁCIE ĽUDOVEJ ARCHITEKTÚRY VEĽKÉ LEVÁRE - HABÁNSKY DVOR		
HRANICA VÝHRADNÉHO LOŽISKA (VL.Č.20,67,68) S URČENÝM DOBÝVACÍM PRIESTOROM (DP) A CHRÁNENÝM LOŽISKOVÝM ÚZEMÍM (CHLU) ZÁVOD PRE NAFTA,a.s., GBELY		
HRANICA URČENÉHO PRIESKUMNÉHO ÚZEMIA P16/02 BAŽANTNICA - ROPA A HORĽAVÝ ZEMNÝ PLYN (NAFTA,a.s., GBELY)		
PAMIATKOVO CHRÁNENÝ OBJEKT (OBJEKT ZAPÍSANÝ V ÚZPF)- NÁRODNÁ KULTÚRNA PAMIATKA		
HRANICA ZÓNY PRIEMYSELNÝ PARK ZÁHORIE - EUROVALLEY		
OCHRANNÉ PÁSMA VŠETKÝCH DRUHOV		
ZASTAVANÉ ÚZEMIA		
PLOCHY LESOV		
VODNÉ PLOCHY A TOKY		
PLOCHY CINTORÍNOV		
DOPRAVNÁ INFRAŠTRUKTÚRA		
DIAĽNICA		
KOMUNIKÁCIA REGIONÁLNEHO VÝZNAMU - ZBERNÁ KOMUNIKÁCIA FUNKČNEJ TRIEDY B1		
ZBERNÉ KOMUNIKÁCIE FUNKČNEJ TRIEDY B2		
OBSLUŽNÉ KOMUNIKÁCIE FUNKČNEJ TRIEDY C2		
OBSLUŽNÉ KOMUNIKÁCIE FUNKČNEJ TRIEDY C3		
ÚČELOVÉ, POĽNÉ, LESNÉ A OSTATNÉ NESPEVNENÉ KOMUNIKÁCIE		
PLOCHY ŽELEZNIČNÝCH TRATÍ A KOĽAJÍSK		
HLAVNÉ PEŠIE PRIESTRANSTVÁ A ZHROMAŽDISKÁ		
ÚZEMIA VEREJNÉHO DOPRAVNÉHO VYBAVENIA		
ÚZEMIA OCHRANNÝCH PÁSIEM DOPRAVNÉHO VYBAVENIA ÚZEMIA		
ZÁSTAVKY NA TRASÁCH HROMADNEJ AUTOBUSOVEJ DOPRAVY		
IZOCHRÓNY PEŠEJ DOSTUPNOSTI K ZASTÁVKAM AUTOBUSOVEJ DOPRAVY		

5

ÚZEMNÝ PLÁN OBCE

VEĽKÉ LEVÁRE

NÁVRH RIEŠENIA

NÁVRH RIEŠENIA VEREJNÉHO DOPRAVNÉHO VYBAVENIA ÚZEMIA

M 1 : 10 000

0m 200m 1000m 1800m

OBSTARÁVATEĽ

OBEC VEĽKÉ LEVÁRE

PROJEKT JE SPOLUFINANCOVANÝ EURÓPSKOU ÚNIOU

SPRACOVATEĽ

Ing. arch. Peter VAŠKOVIČ

Autorizovaný architekt SKA

SPRACOVATEĽSKÝ KOLEKTÍV

Ing. arch. Peter VAŠKOVIČ

Ing. Tatiana ZVERKOVÁ

SPRACOVANÉ 12. 2007 - 01. 2008