



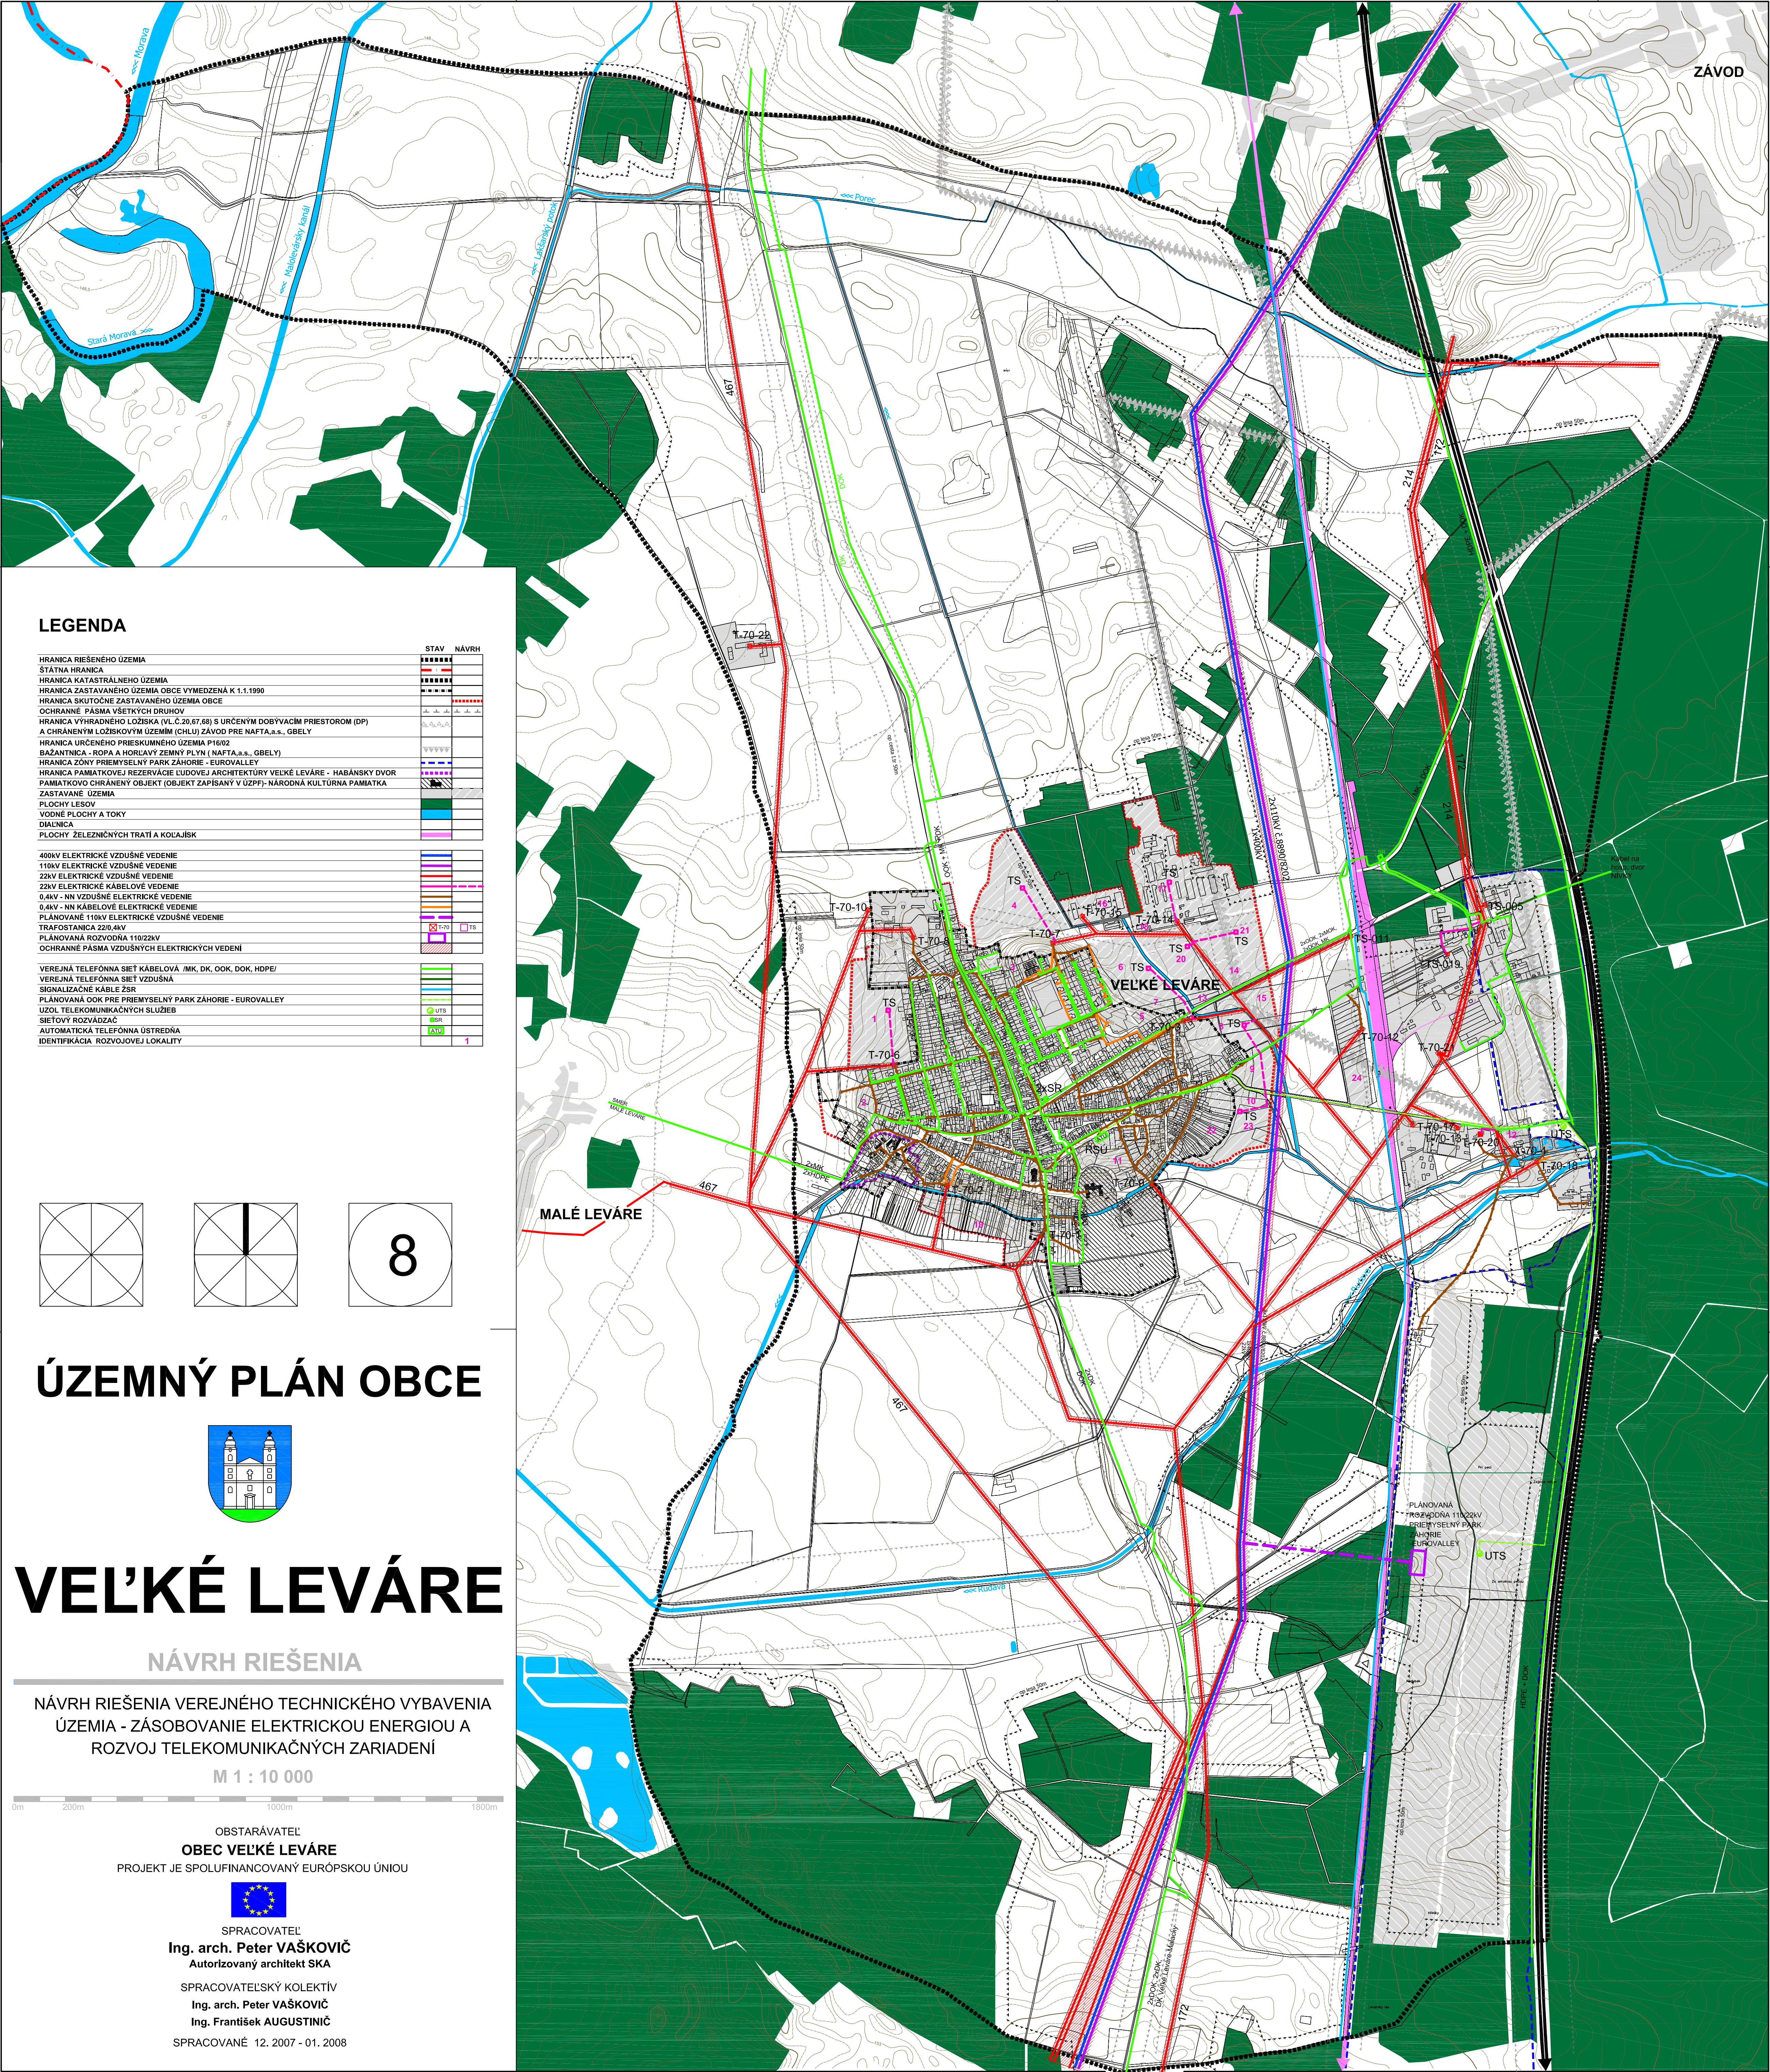


LEGENDA

STAV	NÁVRH
HRANICA RIEŠENÉHO ÚZEMIA	-----
ŠTÁTNÁ HRANICA	-----
HRANICA KATASTRÁLNEHO ÚZEMIA	-----
HRANICA ZASTAVANÉHO ÚZEMIA OBCE VYMEDZENÁ K 1.1.1990	-----
HRANICA SKUTOČNÉ ZASTAVANÉHO ÚZEMIA OBCE	-----
OCHRANNÉ PÁSMA VŠETKÝCH DRUHOV	-----
HRANICA VÝHRADNÉHO LOŽISKÁ (VL Č. 20.67.68) S URČENÝM DOBYVACÍM PRIESTOROM (DP)	-----
A CHRÁNENÝM LOŽISKOVÝM ÚZEMÍM (CHLU) ZÁVOD PRE NAFTU a.s., GBELY	-----
HRANICA URČENÉHO PRIESKUMNÉHO ÚZEMIA P16102	-----
BAŽANTNICA - ROPA A HORLAVÝ ZEMNÝ PLYN (NAFTA a.s., GBELY)	-----
HRANICA ZÓNY PRIEMYSELNÝ PARK ZÁHORIE - EUROVALLEY	-----
HRANICA PAMIATKOVEJ REZERVÁCIE LUDOVEJ ARCHITEKTÚRY VEĽKÉ LEVÁRE - HABANSKY DVOR	-----
PAMIATKOVO CHRÁNENÝ OBJEKT (OBJEKT ZAPÍSANÝ V ÚZPF) - NÁRODNÁ KULTÚRNA PAMiatKA	-----
ZASTAVANÉ ÚZEMIA	-----
PLOCHY LEŠOV	-----
VODNÉ PLOCHY A TOKY	-----
DIAĽNICA	-----
PLOCHY ŽELEZNIČNÝCH TRATÍ A KOLAJSK	-----
400kV ELEKTRICKÉ VZDUŠNÉ VEDENIE	-----
110kV ELEKTRICKÉ VZDUŠNÉ VEDENIE	-----
22kV ELEKTRICKÉ VZDUŠNÉ VEDENIE	-----
22kV ELEKTRICKÉ KÁBELOVÉ VEDENIE	-----
0,4kV - NN VZDUŠNÉ ELEKTRICKÉ VEDENIE	-----
0,4kV - NN KÁBELOVÉ ELEKTRICKÉ VEDENIE	-----
PLÁNOVANÉ 110kV ELEKTRICKÉ VZDUŠNÉ VEDENIE	-----
TRAFOSTANICA 220,4kV	-----
PLÁNOVANÁ ROZVODNÁ 110/22kV	-----
OCHRANNÉ PÁSMA VZDUŠNÝCH ELEKTRICKÝCH VEDENÍ	-----
VEREJNÁ TELEFÓNNA SIET KÁBELOVÁ /MK, DK, OOK, DOK, HDPE/	-----
VEREJNÁ TELEFÓNNA SIET VZDUŠNÁ	-----
SIGNALIZAČNÉ KÁBLE ZSR	-----
PLÁNOVANÁ OOK PRE PRIEMYSELNÝ PARK ZÁHORIE - EUROVALLEY	-----
ÚZOL TELEKOMUNIKAČNÝCH SLUŽIEB	-----
SIETOVÝ ROZVODZÁČ	-----
AUTOMATICKÁ TELEFÓNNA ÚSTREDNA	-----
IDENTIFIKÁCIA ROZVOJOVEJ LOKALITY	-----

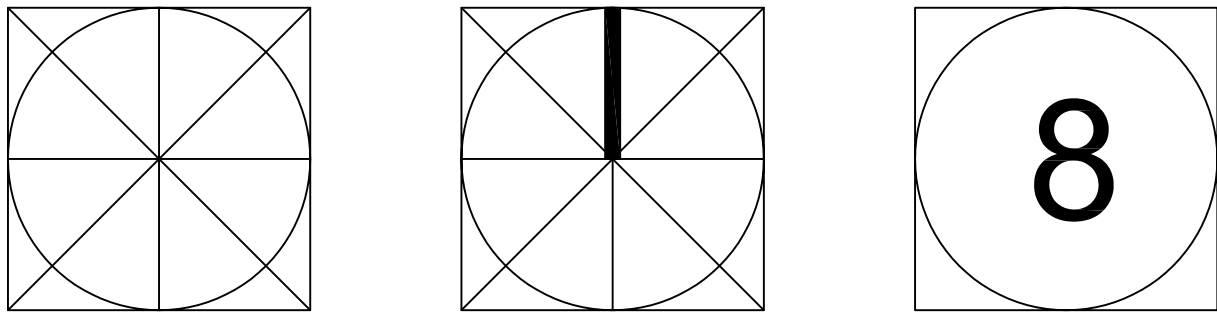

ÚZEMNÝ PLÁN OBCE

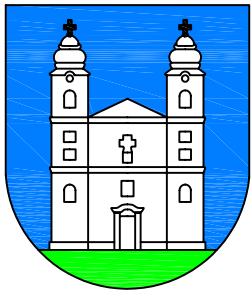

VELKÉ LEVÁRE

NÁVRH RIEŠENIA

NÁVRH RIEŠENIA VEREJNÉHO TECHNICKÉHO VYBAVENIA
ÚZEMIA - ZÁSOBOVANIE ELEKTRICKOU ENERGIU A
ROZVOJ TELEKOMUNIKAČNÝCH ZARIADENÍ

M 1 : 10 000



OBSTARÁVATEĽ
OBEC VEĽKÉ LEVÁRE
PROJEKT JE SPOLUFINANCOVANÝ EURÓPSKOU ÚNIOU



SPRACOVATEĽ
Ing. arch. Peter VAŠKOVIČ
Autorizovaný architekt SKA

SPRACOVATEĽSKÝ KOLEKTÍV
Ing. arch. Peter VAŠKOVIČ
Ing. František AUGUSTINÍČ

SPRACOVANÉ 12. 2007 - 01. 2008