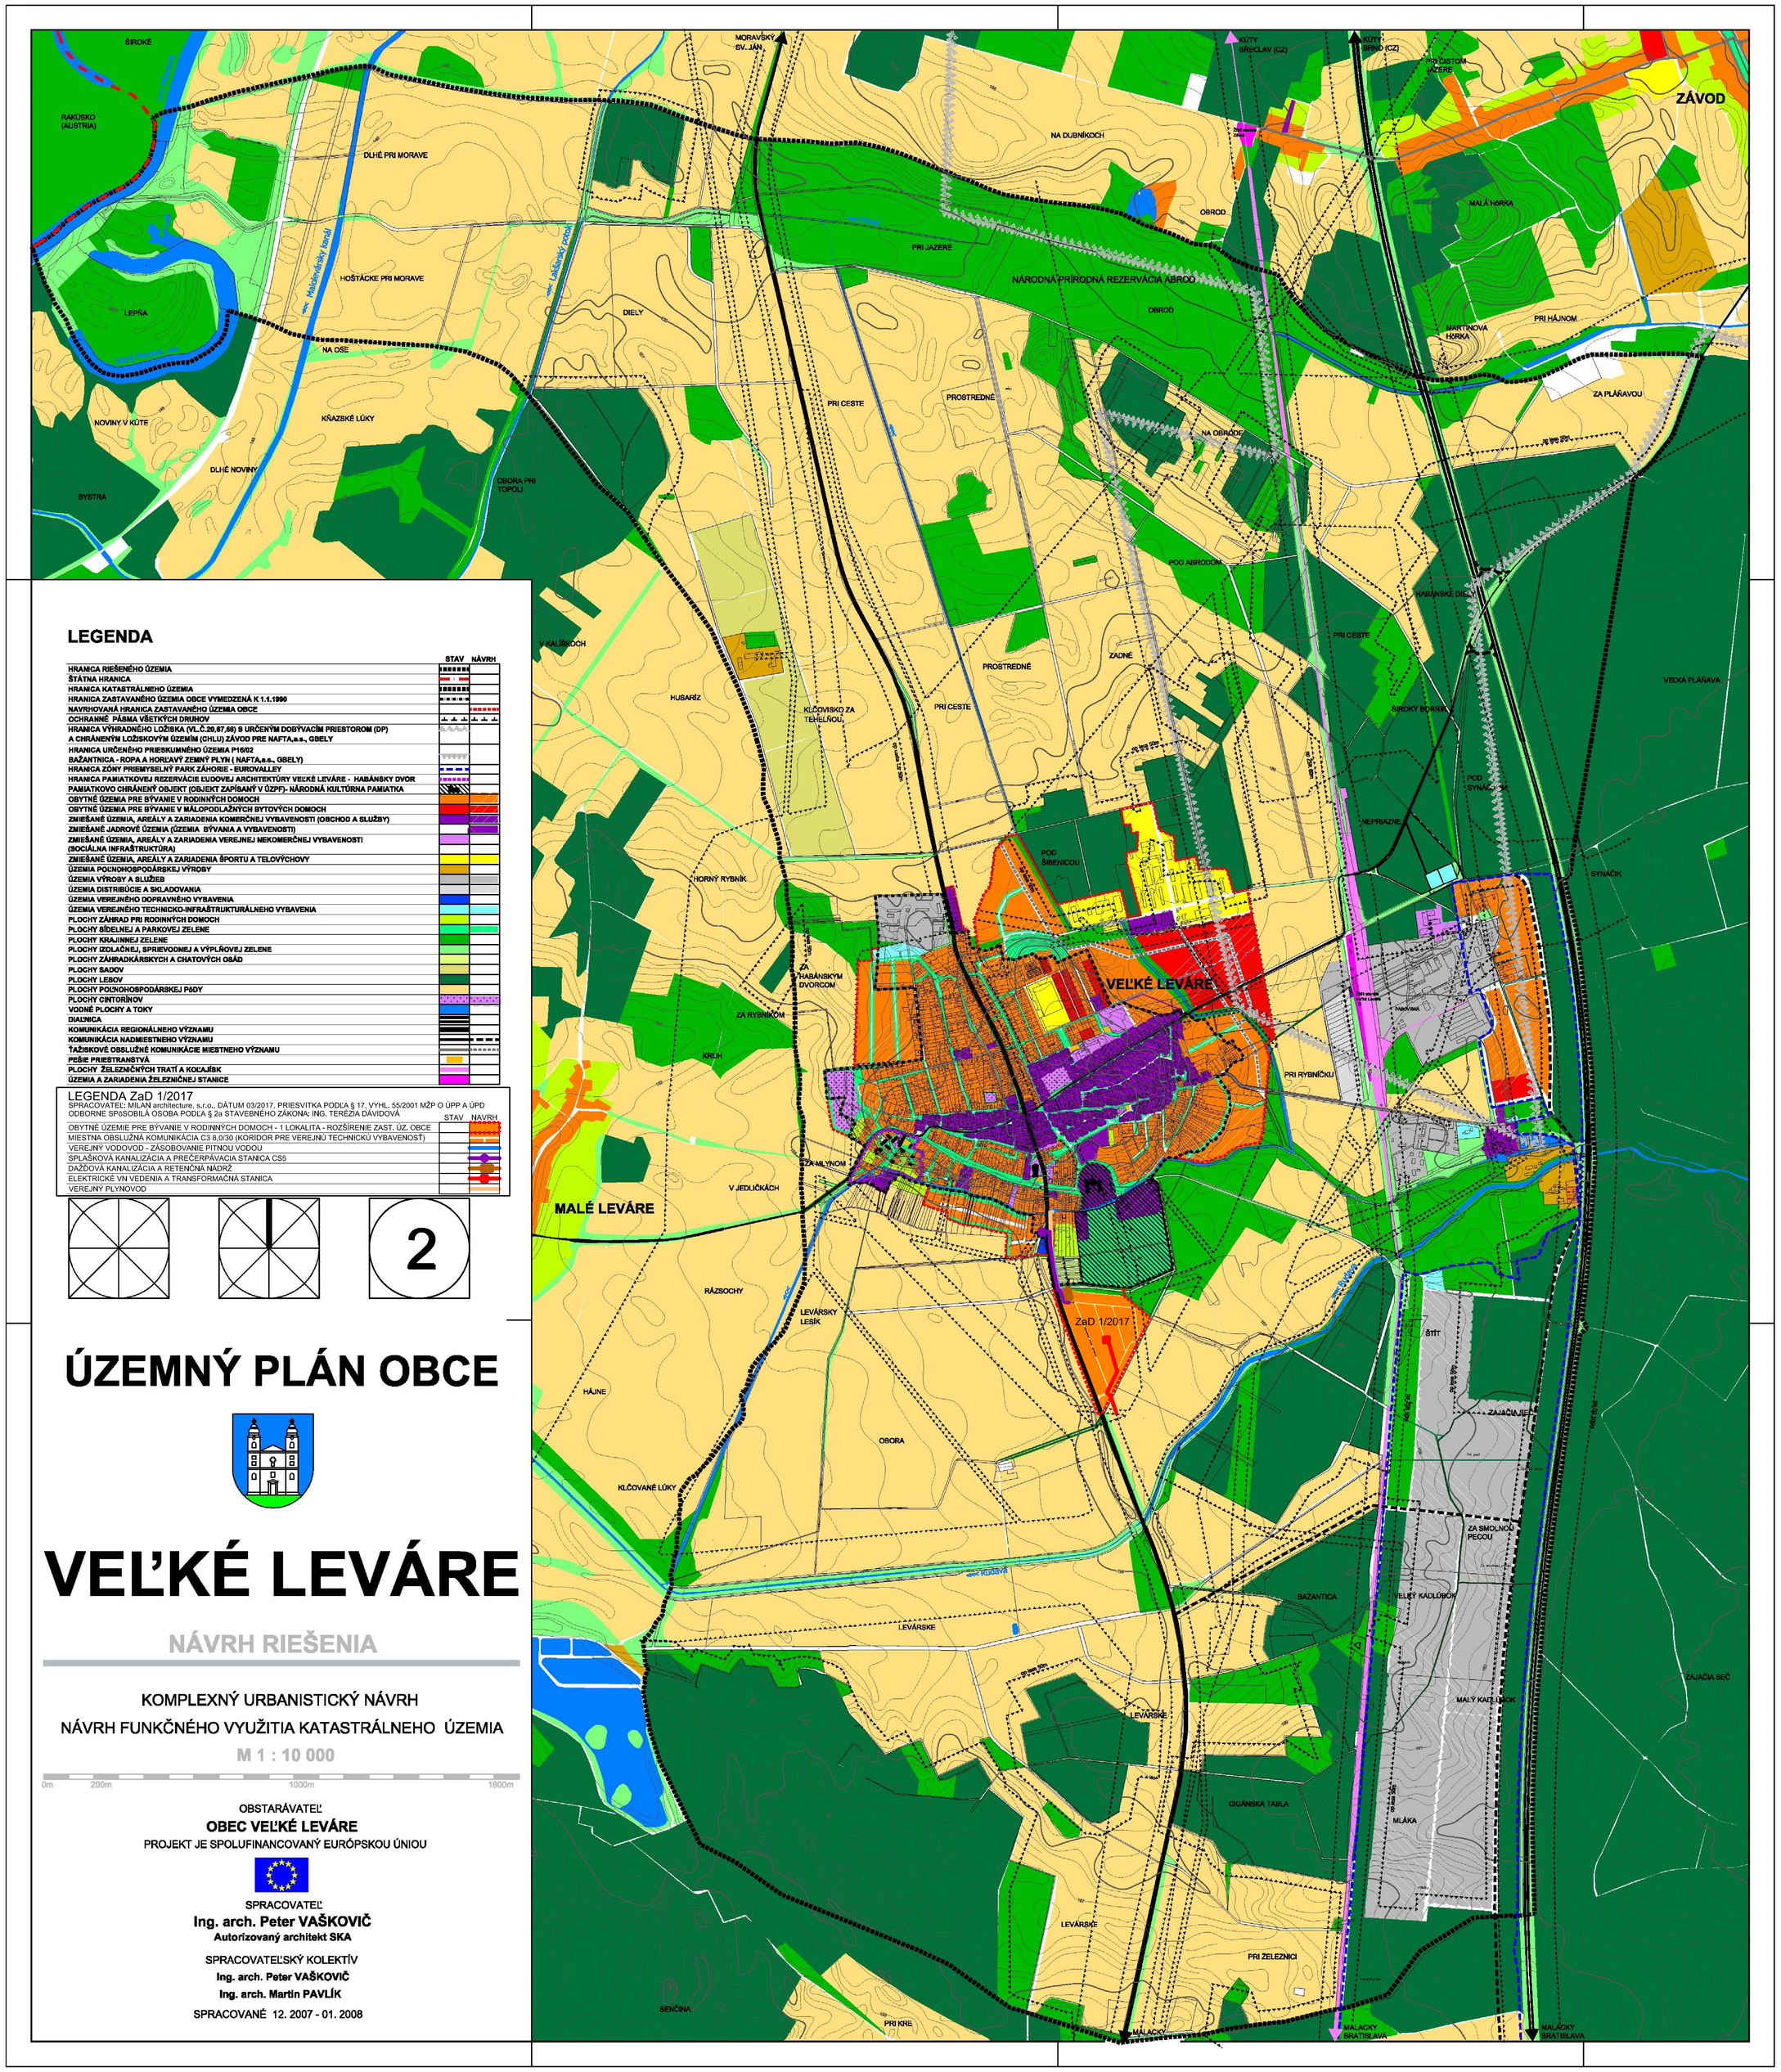

LEGENDA

	STAV	NÁVRH
HRANICA RIEŠENÉHO ÚZEMIA		
ŠTÁTNA HRANICA		
HRANICA KATASTRÁLNEHO ÚZEMIA		
HRANICA ZASTAVANÉHO ÚZEMIA OBCE VYMEDZENÁ K 1.1.1990		
NAVRHOVANÁ HRANICA ZASTAVANÉHO ÚZEMIA OBCE		
OCHRANNÉ PÁSMA VŠETKÝCH DRUHOV		
HRANICA VÝHRADNÉHO LOŽISKA (VL.Č.20,87,90) S URČENÝM DOBÝVACÍM PRIESTOROM (DP) A CHRÁNENÝM LOŽISKOVÝM ÚZEMÍM (CHLU) ZÁVOD PRE NAFTA,a.s., GBELY		
HRANICA URČENÉHO PRIESKUMNÉHO ÚZEMIA P16/02		
BAŽANTNICA - ROPA A HORĽAVÝ ZEMNÝ PLYN (NAFTA,a.s., GBELY)		
HRANICA ZÓNY PRIEMYSELNÝ PARK ZÁHORIE - EUROVALLEY		
HRANICA PAMIATKOVEJ REZERVÁCIE ĽUDOVEJ ARCHITEKTÚRY VEĽKÉ LEVÁRE - HABÁNSKY DVOR		
PAMIATKOVO CHRÁNENÝ OBJEKT (OBJEKT ZAPÍSANÝ V ÚZPF)- NÁRODNÁ KULTÚRNA PAMIATKA		
OBYTNÉ ÚZEMIA PRE BÝVANIE V RODINNÝCH DOMOCH		
OBYTNÉ ÚZEMIA PRE BÝVANIE V MÁLOPODLAŽNÝCH BYTOVÝCH DOMOCH		
ZMIEŠANÉ ÚZEMIA, AREÁLY A ZARIADENIA KOMERČNEJ VYBAVENOSTI (OBCHOD A SLUŽBY)		
ZMIEŠANÉ JADROVÉ ÚZEMIA (ÚZEMIA BÝVANIA A VYBAVENOSTI)		
ZMIEŠANÉ ÚZEMIA, AREÁLY A ZARIADENIA VEREJNEJ NEKOMERČNEJ VYBAVENOSTI (SOCIÁLNA INFRAŠTRUKTÚRA)		
ZMIEŠANÉ ÚZEMIA, AREÁLY A ZARIADENIA ŠPORTU A TELOVÝCHOVY		
ÚZEMIA POĽNOHOSPODÁRSKEJ VÝROBY		
ÚZEMIA VÝROBY A SLUŽIEB		
ÚZEMIA DISTRIBÚCIE A SKLADOVANIA		
ÚZEMIA VEREJNÉHO DOPRAVNÉHO VYBAVENIA		
ÚZEMIA VEREJNÉHO TECHNICKO-INFRAŠTIUKTURÁLNEHO VYBAVENIA		
PLOCHY ZÁHRAD PRI RODINNÝCH DOMOCH		
PLOCHY BÍDELNEJ A PARKOVEJ ZELENE		
PLOCHY KRAJINNEJ ZELENE		
PLOCHY IZOLAČNEJ, SPRIEVODNEJ A VÝPLŇOVEJ ZELENE		
PLOCHY ZÁHRADKÁRSKYCH A CHATOVÝCH OBĚD		
PLOCHY BADOV		
PLOCHY LESOV		
PLOCHY POĽNOHOSPODÁRSKEJ PÔDY		
PLOCHY CINTORÍNOV		
VODNÉ PLOCHY A TOKY		
DIALNICA		
KOMUNIKÁCIA REGIONÁLNEHO VÝZNAMU		
KOMUNIKÁCIA NADMIESTNEHO VÝZNAMU		
TÁŽISKOVÉ OBSLUŽNÉ KOMUNIKÁCIE MIESTNEHO VÝZNAMU		
PEŠIE PRIESTRANSTVÁ		
PLOCHY ŽELEZNIČNÝCH TRATÍ A KOLAJÍSK		
ÚZEMIA A ZARIADENIA ŽELEZNIČNEJ STANICE		

LEGENDA ZaD 1/2017

SPRACOVATEĽ: MILAN architecture, s.r.o., DÁTUM 03/2017, PRIESVITKA PODĽA § 17, VYHL. 55/2001 MŽP O ÚPP A ÚPD
ODBORNE SPÚSOBILÁ OSOBA PODĽA § 2a STAVEBNÉHO ZÁKONA: ING. TERÉZIA DÁVIDOVÁ

	STAV	NÁVRH
OBYTNÉ ÚZEMIE PRE BÝVANIE V RODINNÝCH DOMOCH - 1 LOKALITA - ROZŠÍRENIE ZAST. ÚZ. OBCE		
MIESTNA OBSLUŽNÁ KOMUNIKÁCIA C3 8.0/30 (KORIDOR PRE VEREJNÚ TECHNICKÚ VYBAVENOSŤ)		
VEREJNÝ VODOVOD - ZÁSOBOVANIE PITNOU VODOU		
SPLAŠKOVÁ KANALIZÁCIA A PREČERPÁVACIA STANICA CS5		
DAŽĎOVÁ KANALIZÁCIA A RETENČNÁ NÁDRŽ		
ELEKTRICKÉ VN VEDENIA A TRANSFORMAČNÁ STANICA		
VEREJNÝ PLYNOVOD		

2

ÚZEMNÝ PLÁN OBCE

VEĽKÉ LEVÁRE

NÁVRH RIEŠENIA

KOMPLEXNÝ URBANISTICKÝ NÁVRH

NÁVRH FUNKČNÉHO VYUŽITIA KATASTRÁLNEHO ÚZEMIA

M 1 : 10 000

0m 200m 1000m 1800m

OBSTARÁVATEĽ

OBEC VEĽKÉ LEVÁRE

PROJEKT JE SPOLUFINANCOVANÝ EURÓPSKOU ÚNIOU

SPRACOVATEĽ

Ing. arch. Peter VAŠKOVIČ

Autorizovaný architekt SKA

SPRACOVATEĽSKÝ KOLEKTÍV

Ing. arch. Peter VAŠKOVIČ

Ing. arch. Martin PAVLÍK

SPRACOVANÉ 12. 2007 - 01. 2008