

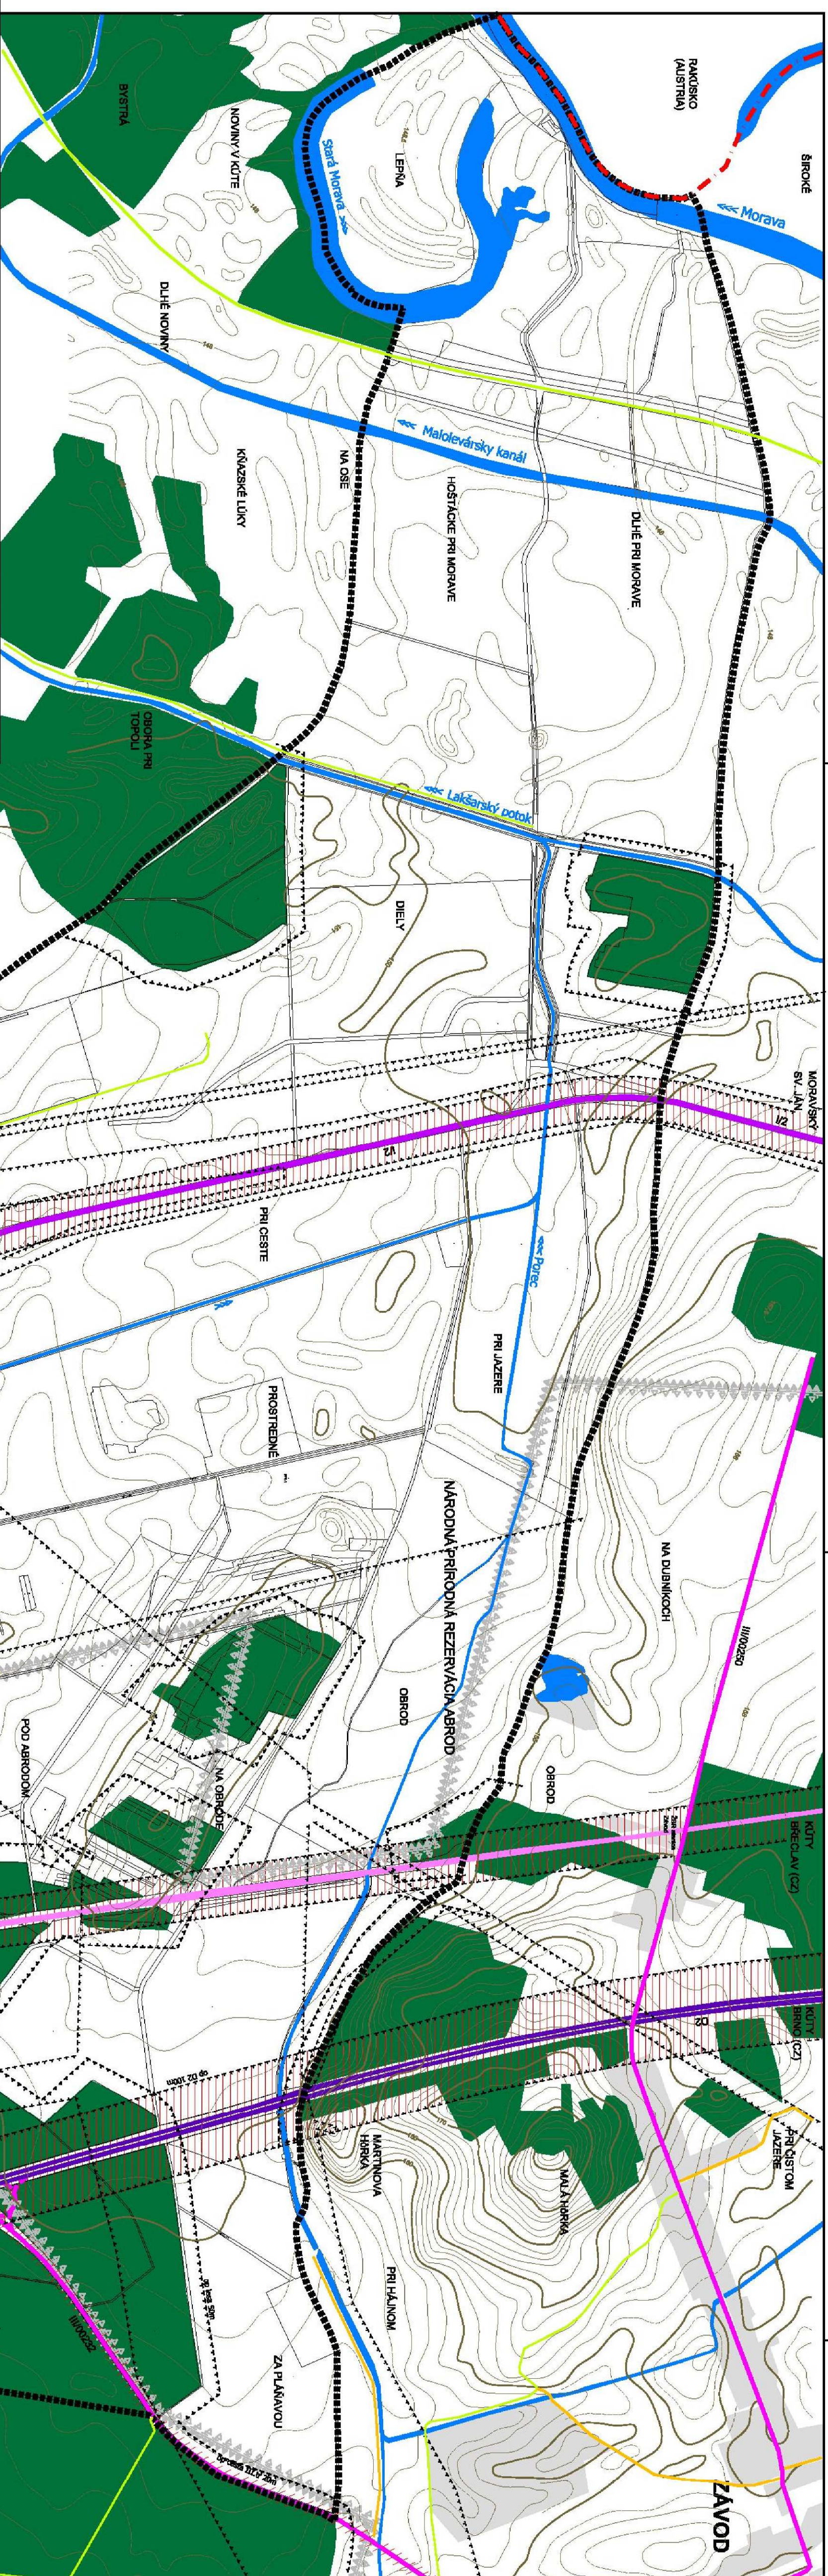


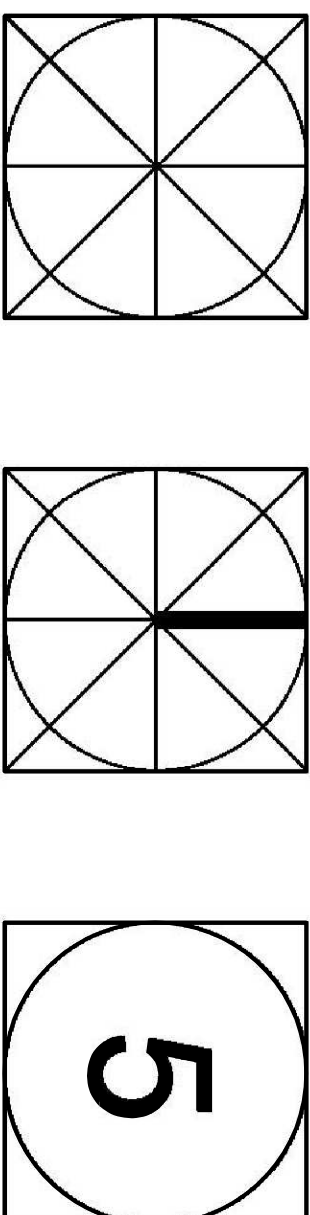

LEGENDA

[illegible][illegible]

ÚZEMNÝ PLÁN OBCE

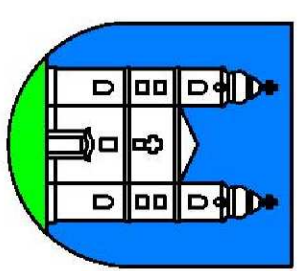

VELKÉ LEVÁRE

NÁVRH RIEŠENIA

NÁVRH RIEŠENIA VEREJNÉHO DOPRAVNÉHO VYBAVENIA ÚZEMIA

M 1 : 10 000



OBSTARAVATEL
OBEC VEĽKÉ LEVÁRE



SPRACOVATEĽ:
Ing. arch. Peter VAŠKOVIC
Autorizovaný architekt SKA

SPRACOVATEĽSKÝ KOLEKTÍV
Ing. arch. **Peter VAŠKOVIC**
Ing. **Tatiana ZVERKOVA**

SPRACOVANÉ 12. 2007 - 01. 2008