URBANICKÁ ŠTÚDIA ZÓNY - ZÁHRADY, VEĽKÉ LEVÁRE - JUH
NÁVRH

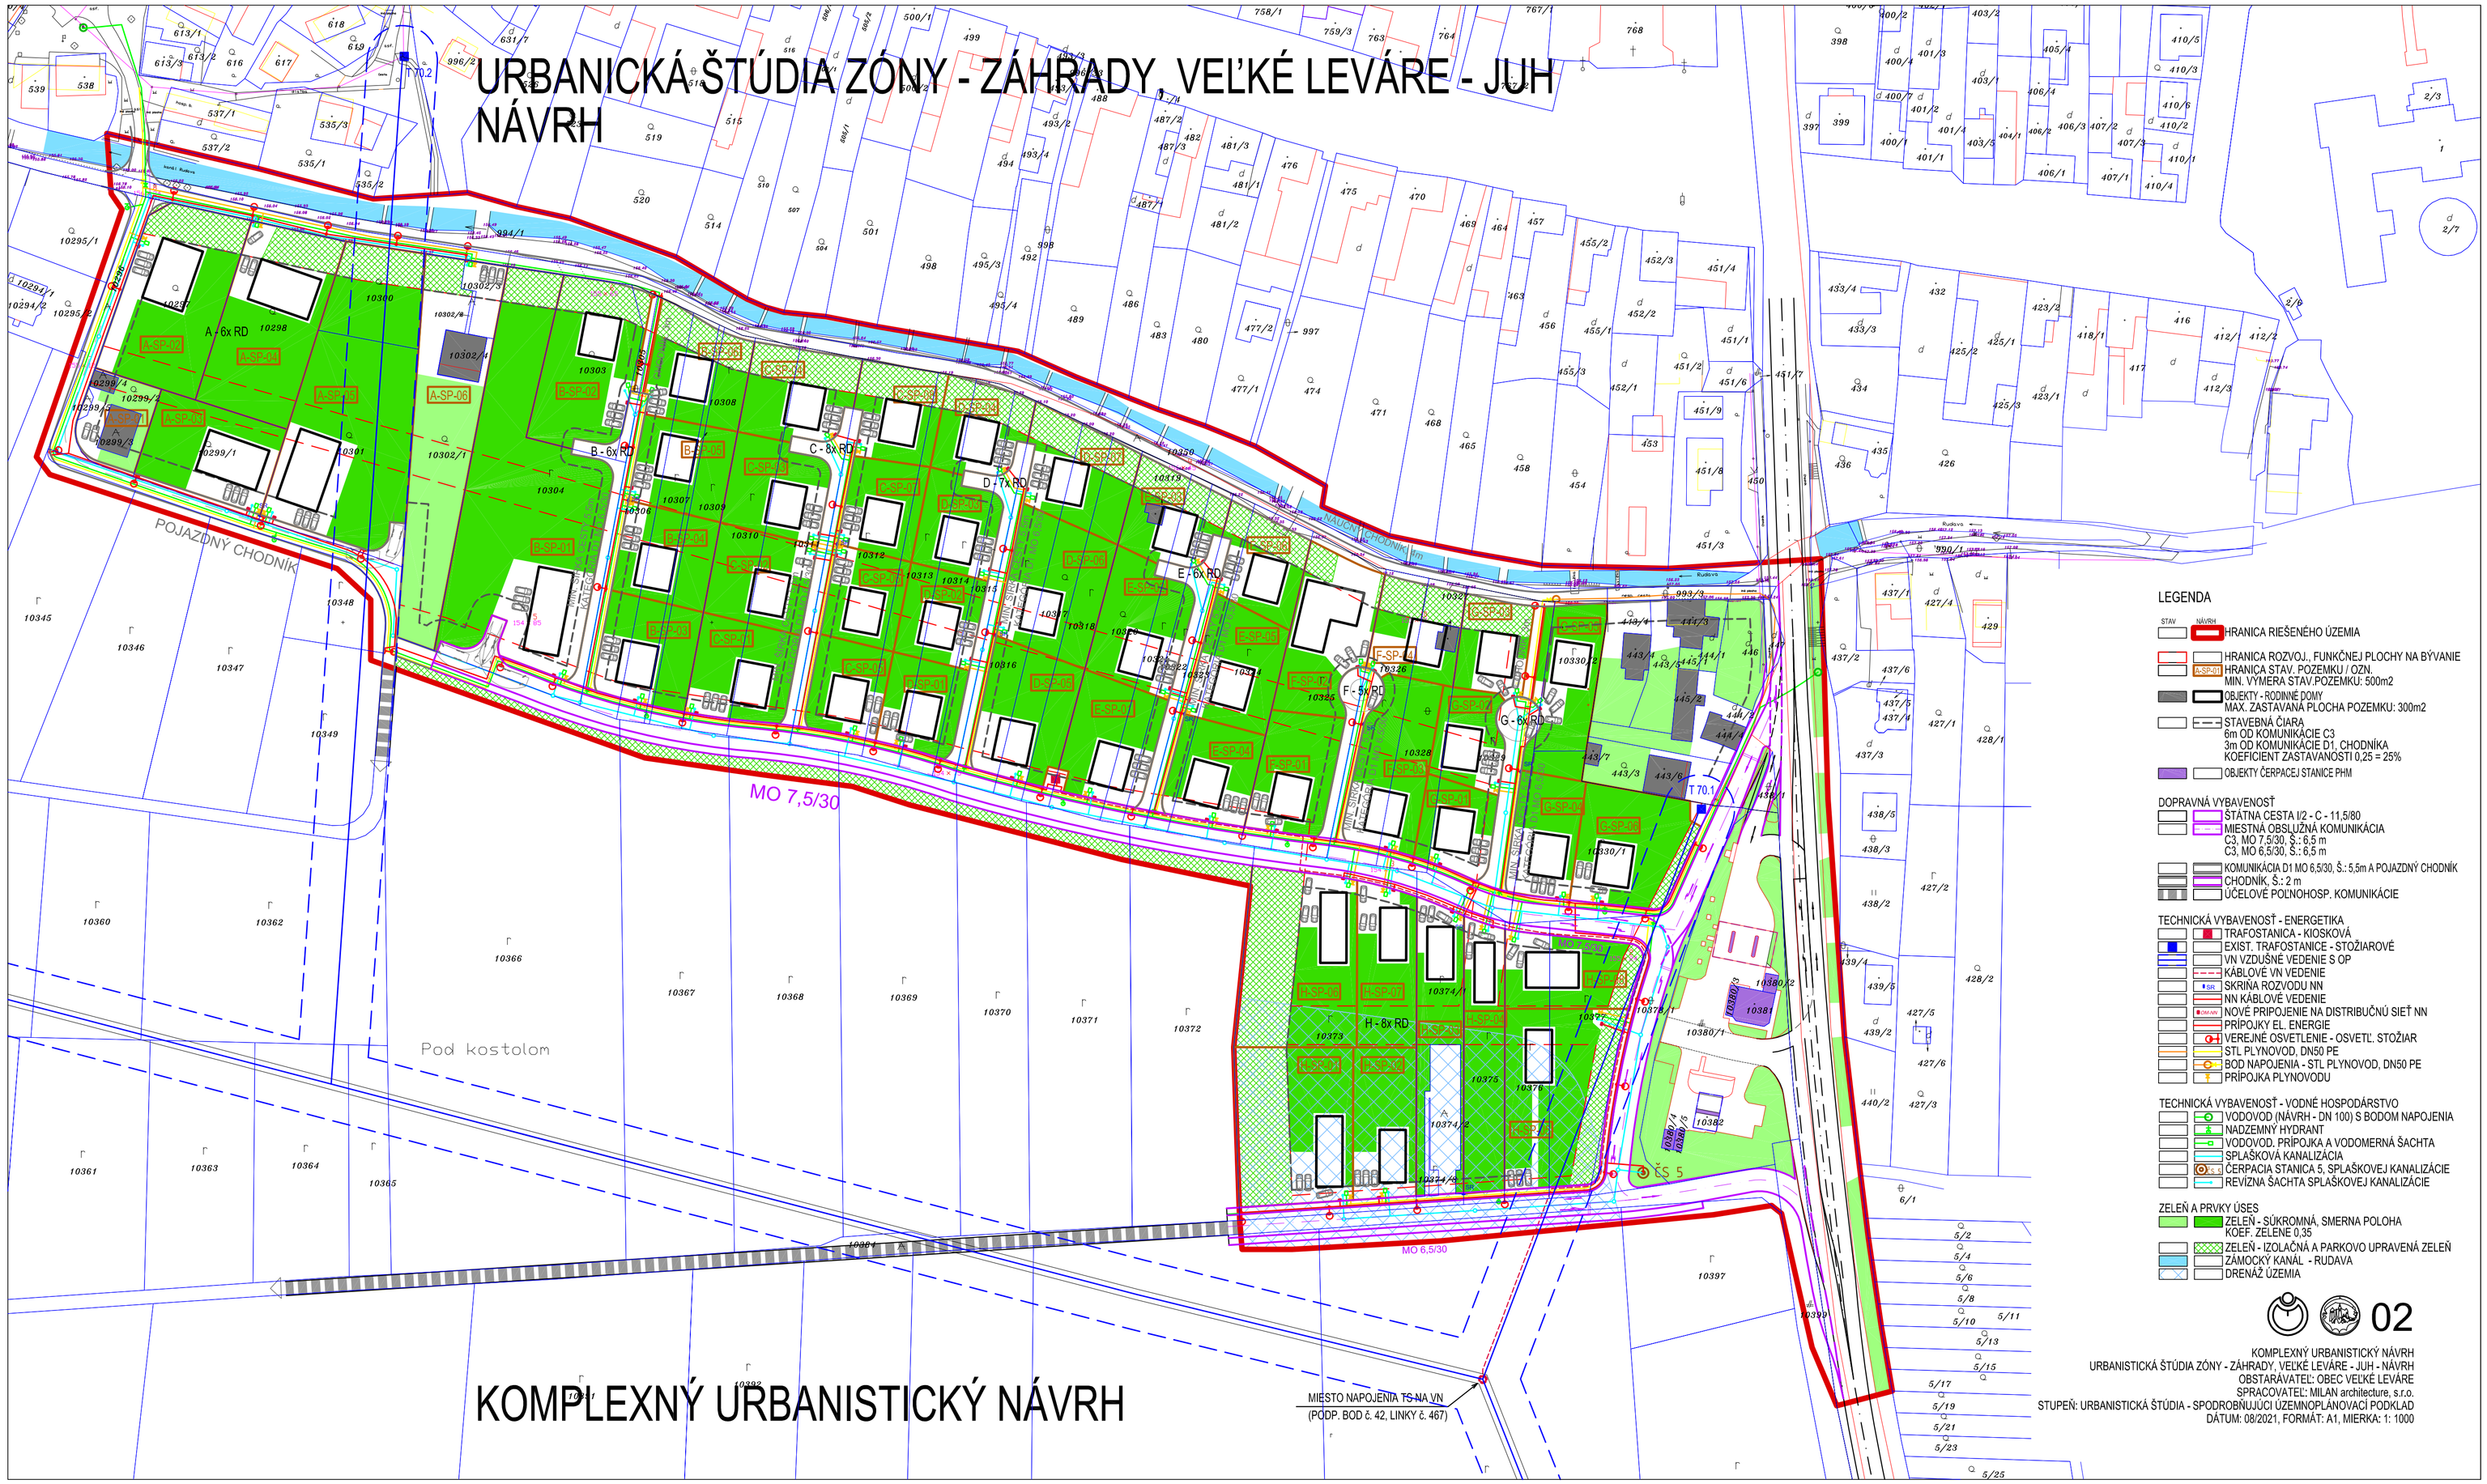

KOMPLEXNÝ URBANISTICKÝ NÁVRH