


# URBANICKÁ ŠTUDIA ZÓNY - ZÁHRADY VEĽKÉ LEVÁRE - JUH NÁVRH

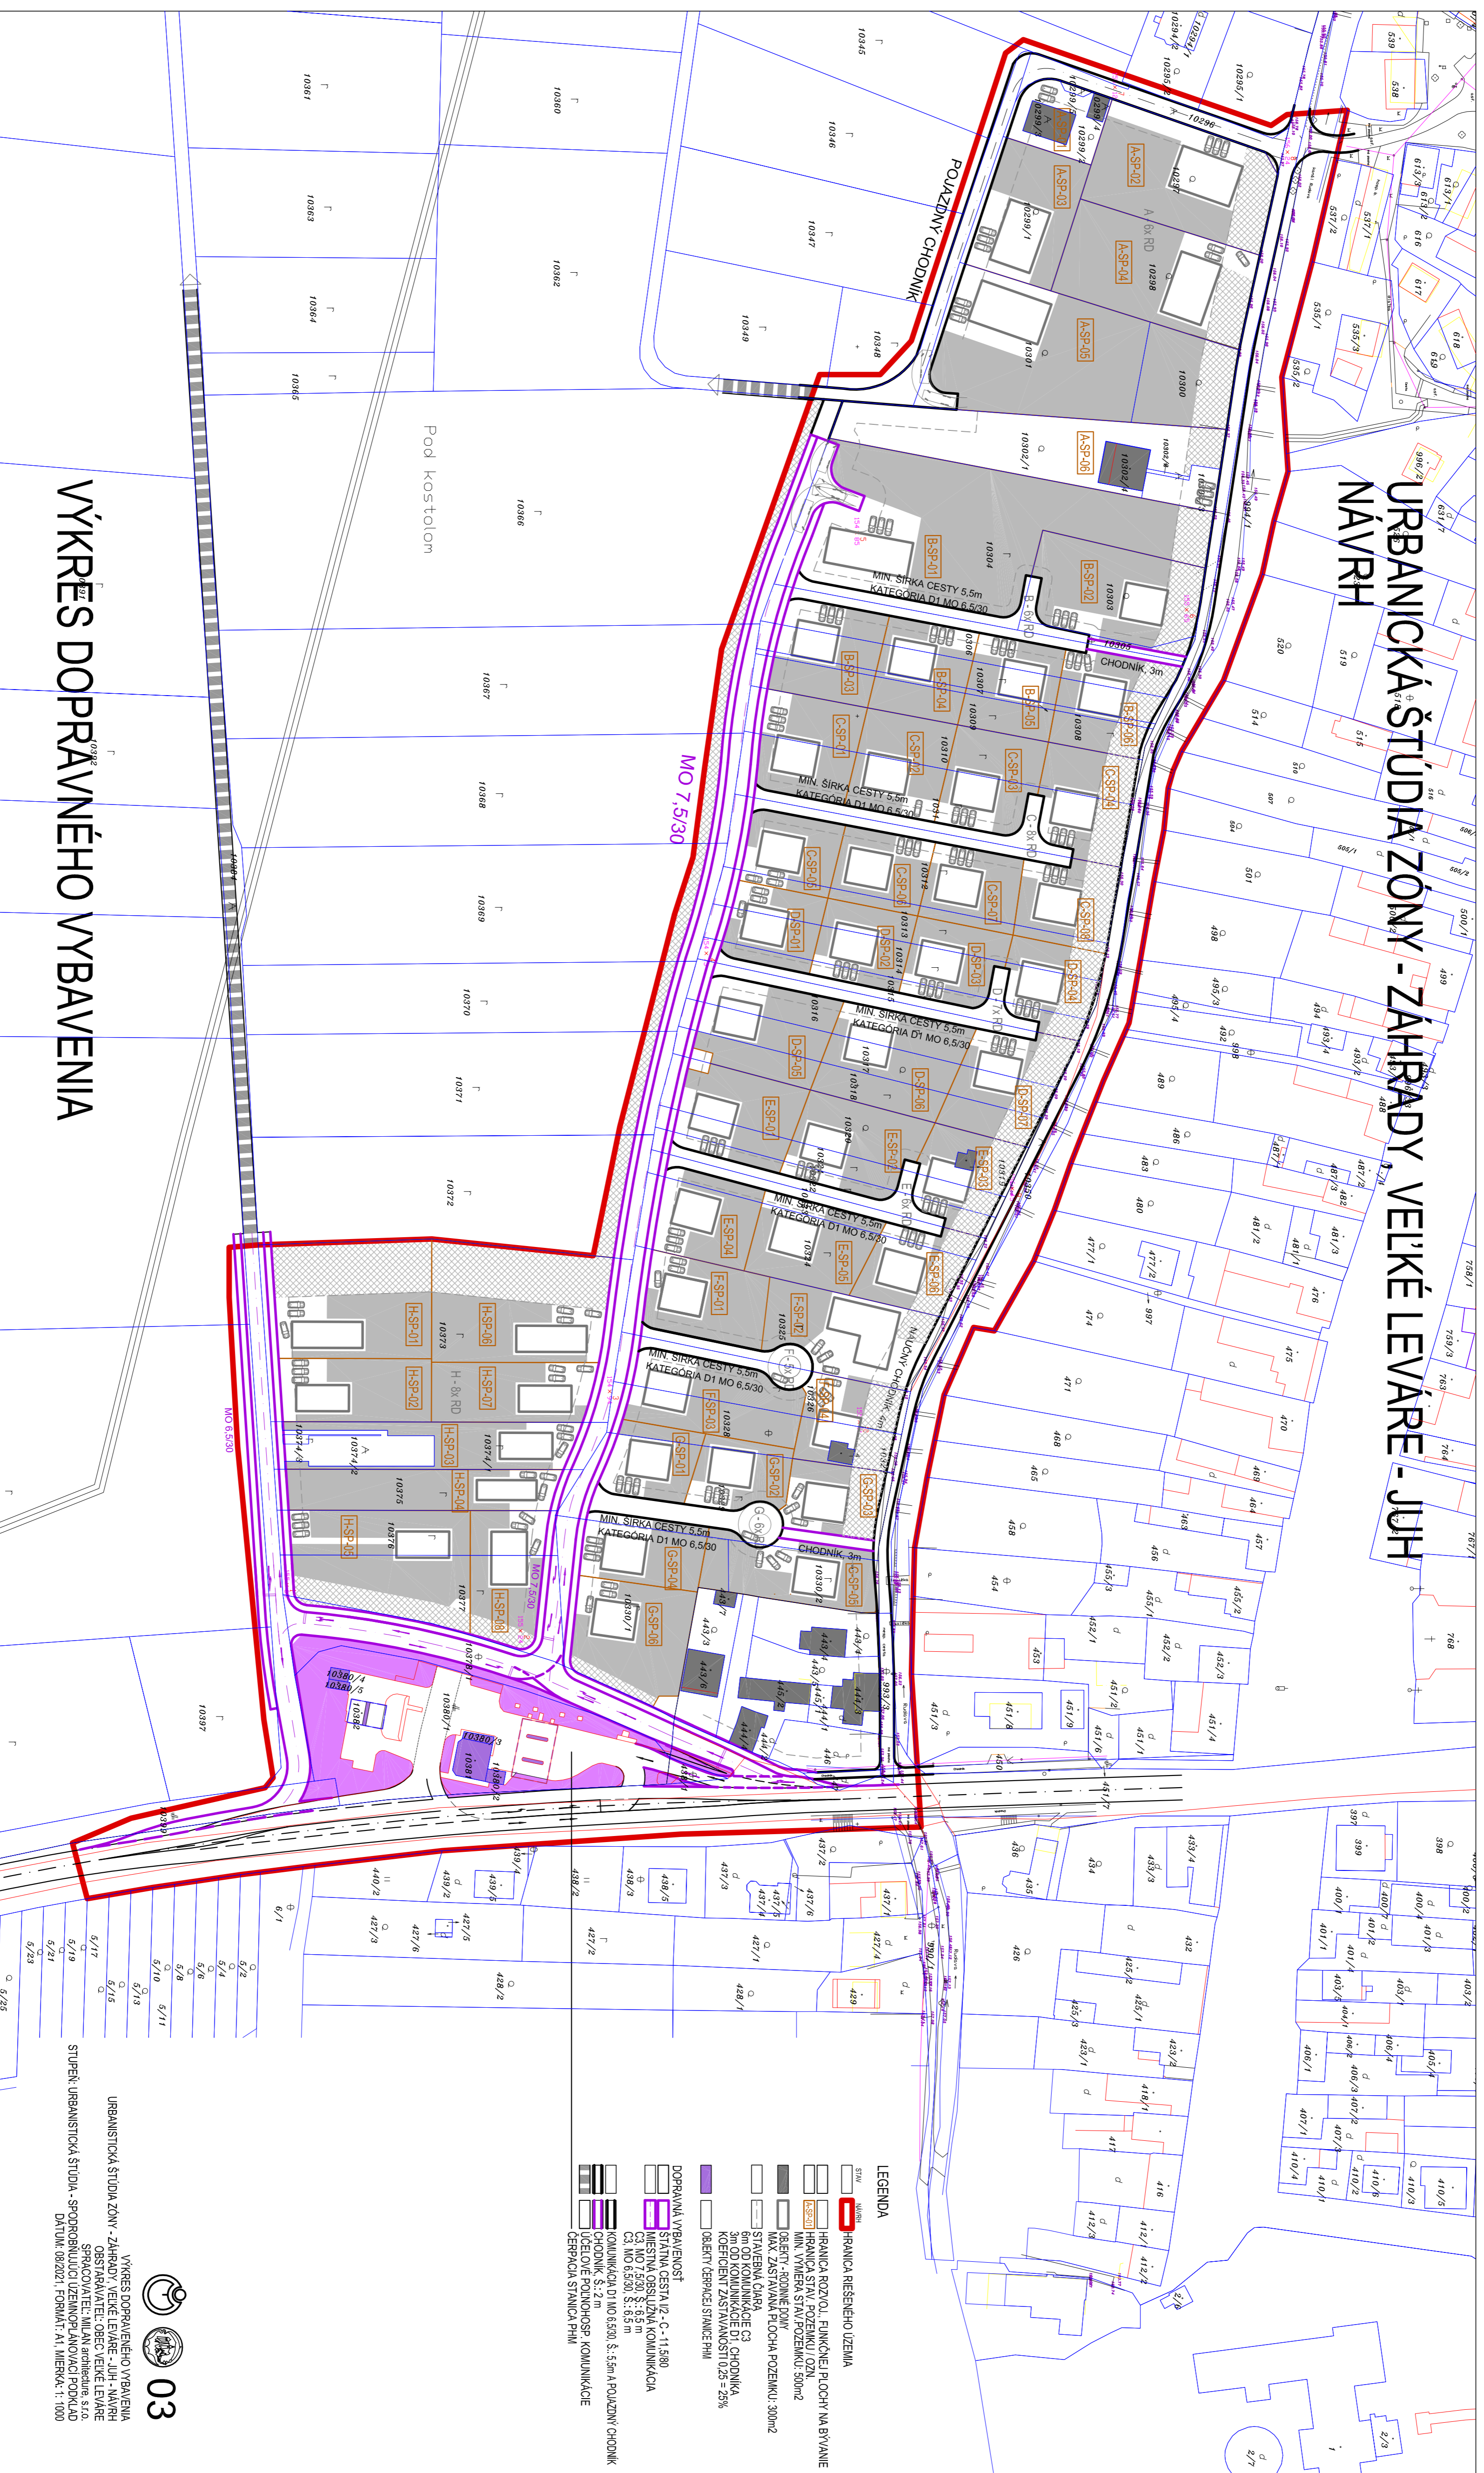

## VÝKRES DOPRAVNÉHO VYBAVENIA

- LEGENDA**
- HRANICA RIEŠENÉHO ÚZEMIA
  - HRANICA ROZVOJ. FUNKČNÉ PLOCHY NA VYBAVENIE
  - HRANICA VYBAVENIA
  - HRANICA STAVBY
  - MAX. ZASTAVANÁ PLOCHA POZEMKU: 300m<sup>2</sup>
  - STAVĚBNÁ ČÍARA
  - SÍŤ KOMUNIKÁČIE ČI CHODNÍKA
  - KOFICIENT ZASTAVANOSTI 0,25 = 25%
  - OBLETV. ČEREPICE STAVNICE PHH
  - DOPRAVNÁ VYBAVENOSŤ
  - STAVBA CESTY IZ. C-11.5/30
  - MESTNÁ OSEŤ ÚJAZD KOMUNIKÁČIA
  - MESTNÁ OSEŤ ÚJAZD KOMUNIKÁČIA
  - CČ. MO 6.5/30. Š. 3,5 m
  - KOMUNIKÁČIA OI MO 6.5/30. Š. 5,5 m. POLAZNÝ CHODNÍK
  - ÚJAZD VYBAVENIA KOMUNIKÁČIE
  - ČEREPICA STAVNICE PHH

URBANICKÁ ŠTUDIA ZÓNY - ZÁHRADY VEĽKÉ LEVÁRE - JUH - NÁVRH  
 SPRACOVATEĽ: STAVBAVEB  
 STUPEŇ: URBANISTICKÁ ŠTUDIA - SPOROBNÁ ÚZEMNORIEŠENIAČI PODKLAD  
 DATUM: 08.2021, FORMÁT: A1, MIERKA: 1:1000



**03**