# URBANICKÁ ŠTÚDIA ZÓNY - ZÁHRADY, VEĽKÉ LEVÁRE - JUH
## NÁVRH

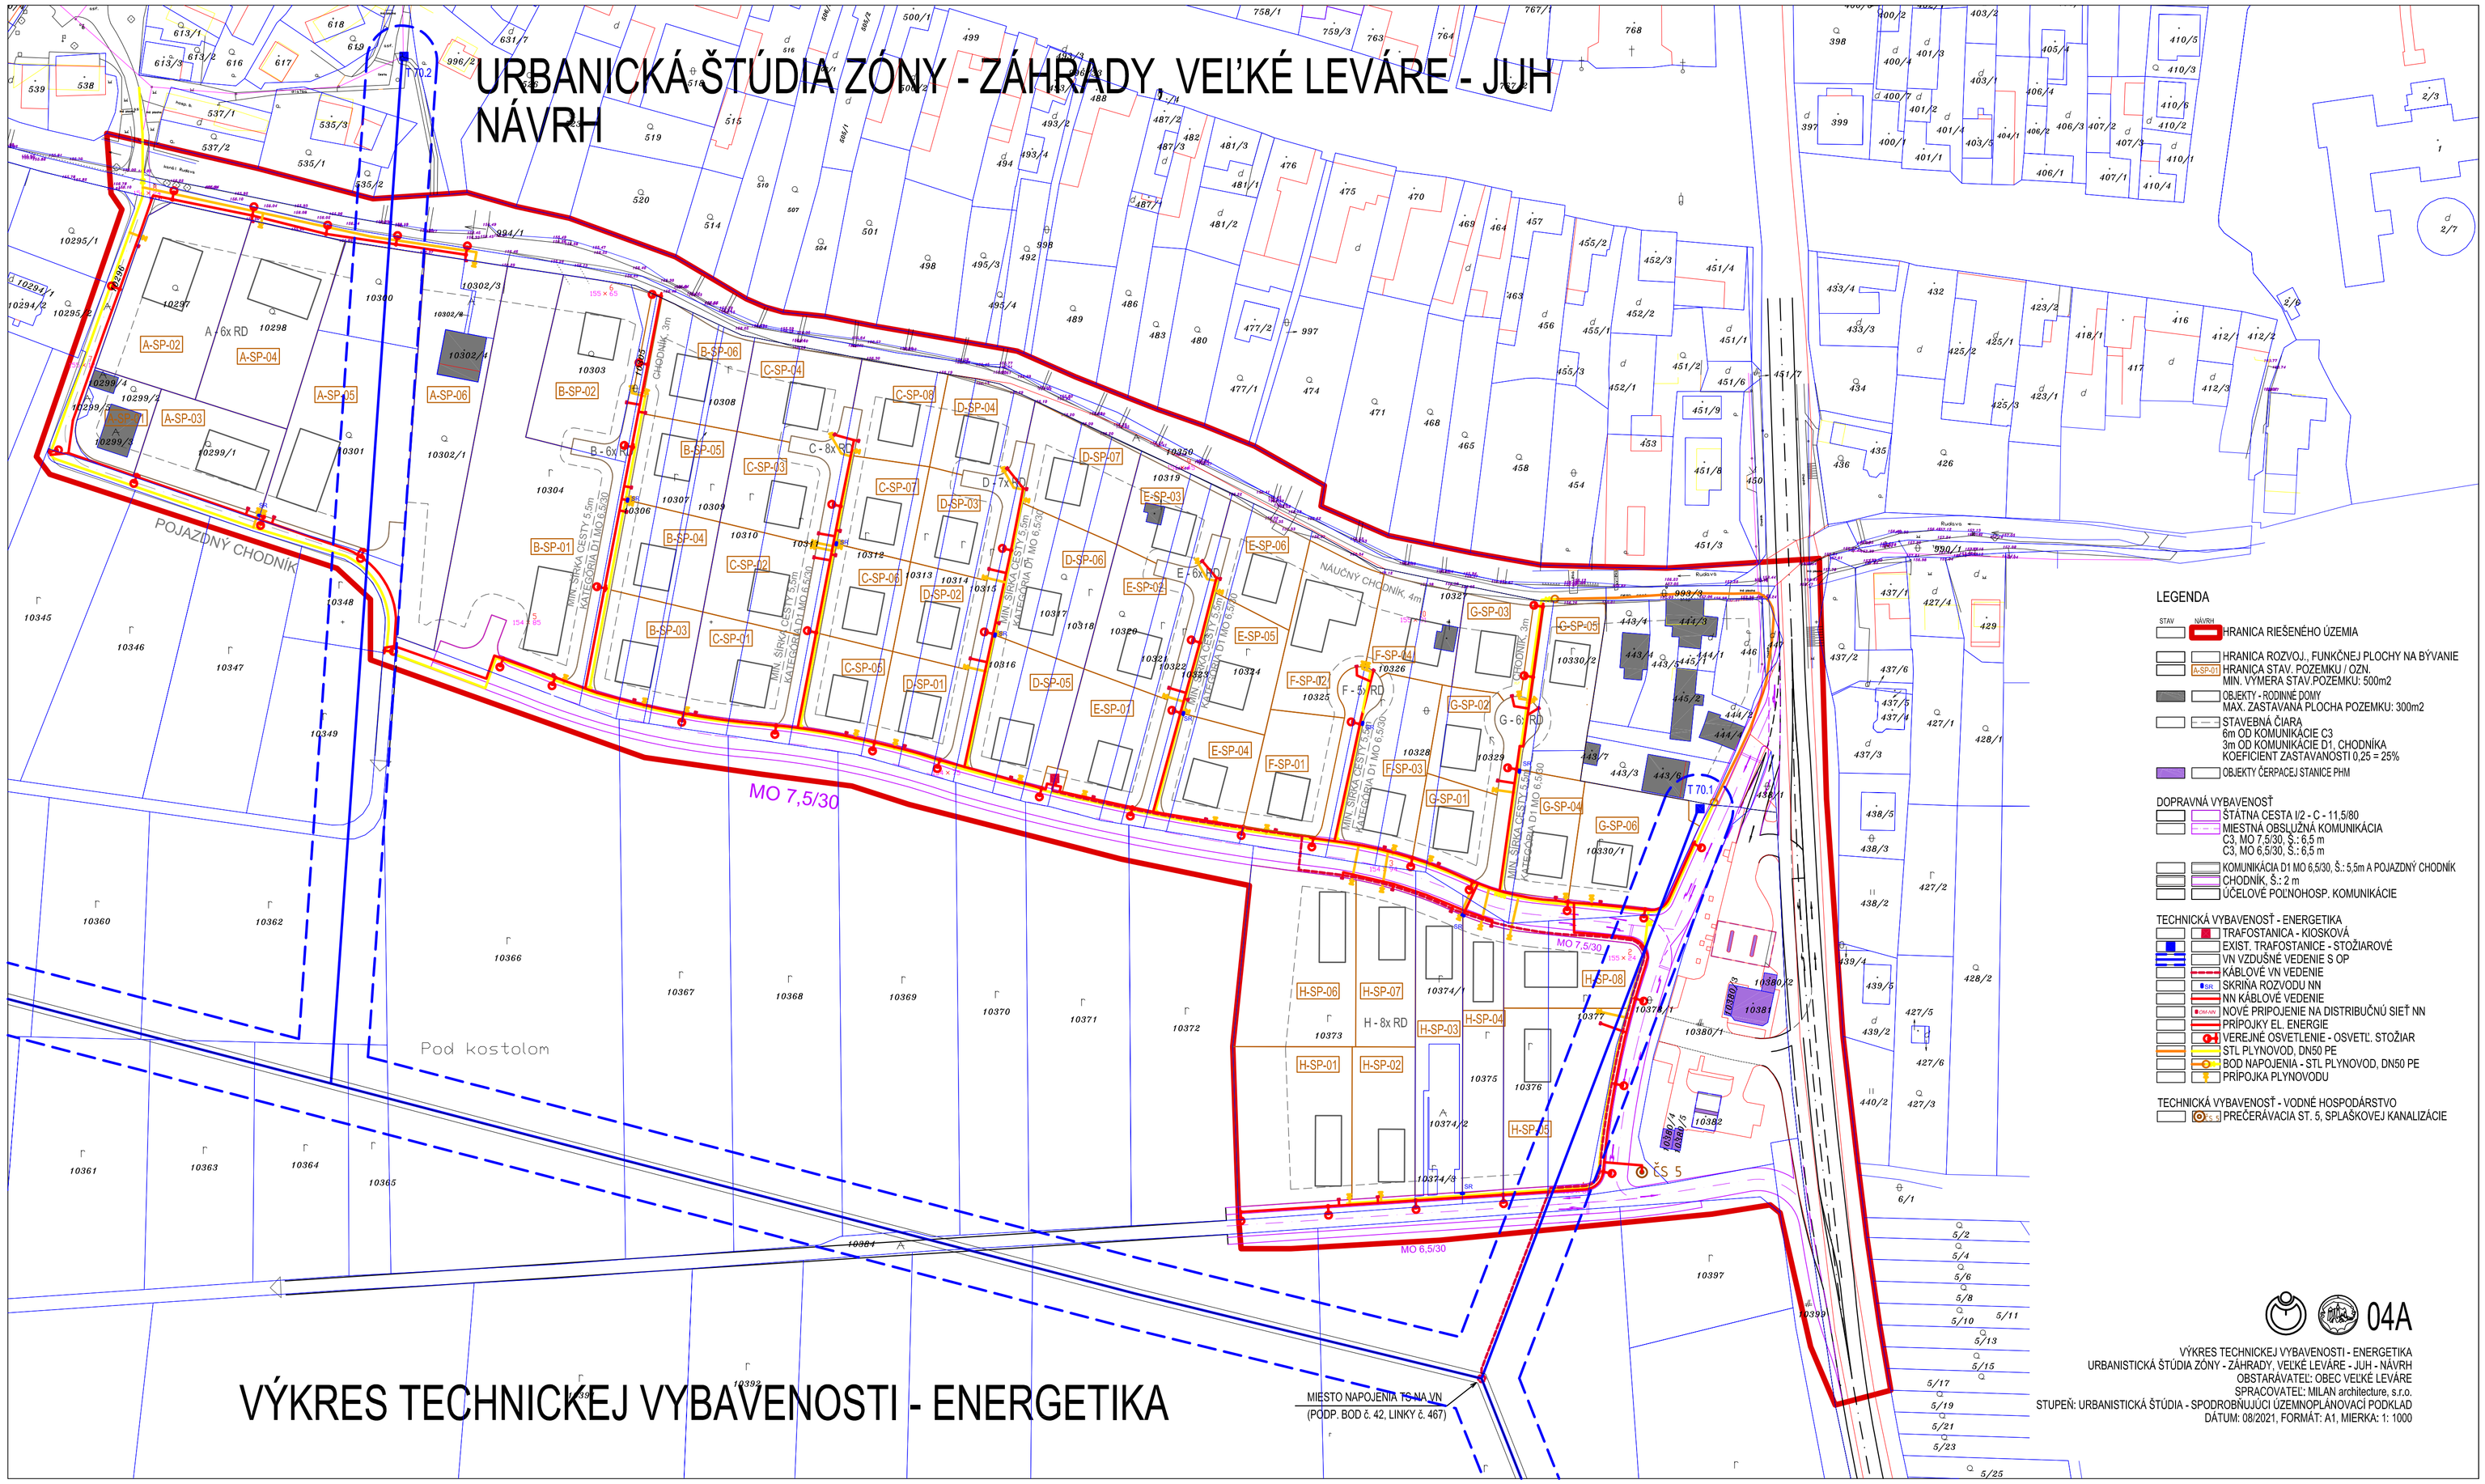


LEGENDA

STAV / NÁVRH

- HRANICA RIEŠENÉHO ÚZEMIA
- HRANICA ROZVOJ., FUNKČNEJ PLOCHY NA BÝVANIE
- A-SP-01 HRANICA STAV. POZEMKU / OZN. MIN. VÝMERA STAV. POZEMKU: 500m2
- OBJEKTY - RODINNÉ DOMY MAX. ZASTAVANÁ PLOCHA POZEMKU: 300m2
- STAVEBNÁ ČIARA 6m OD KOMUNIKÁCIE C3 3m OD KOMUNIKÁCIE D1, CHODNÍKA KOEFICIENT ZASTAVANOSTI 0,25 = 25%
- OBJEKTY ČERPACEJ STANICE PHM

DOPRAVNÁ VYBAVENOSŤ

- ŠTÁTNA CESTA I/2 - C - 11,5/80
- MIESTNA OBSLUŽNÁ KOMUNIKÁCIA C3, MO 7,5/30, Š.: 6,5 m C3, MO 6,5/30, Š.: 6,5 m
- KOMUNIKÁCIA D1 MO 6,5/30, Š.: 5,5m A POJAZDNÝ CHODNÍK
- CHODNÍK, Š.: 2 m
- ÚČELOVÉ POĽNOHOSP. KOMUNIKÁCIE

TECHNICKÁ VYBAVENOSŤ - ENERGETIKA

- TRAFOSTANICA - KIOSKOVÁ
- EXIST. TRAFOSTANICE - STOŽIAROVÉ
- VN VZDUŠNÉ VEDENIE S OP
- KÁBLOVÉ VN VEDENIE
- SKRÍŇA ROZVODU NN
- NN KÁBLOVÉ VEDENIE
- NOVÉ PRIPOJENIE NA DISTRIBUČNÚ SIEŤ NN
- PRÍPOJKY EL. ENERGIE
- VEREJNÉ OSVETLENIE - OSVETĽ. STOŽIAR
- STL PLYNOVOD, DN50 PE
- BOD NAPOJENIA - STL PLYNOVOD, DN50 PE
- PRÍPOJKA PLYNOVODU

TECHNICKÁ VYBAVENOSŤ - VODNÉ HOSPODÁRSTVO

- PREČERÁVACIA ST. 5, SPLÁŠKOVEJ KANALIZÁCIE

# VÝKRES TECHNICKEJ VYBAVENOSTI - ENERGETIKA

04A

VÝKRES TECHNICKEJ VYBAVENOSTI - ENERGETIKA
URBANISTICKÁ ŠTÚDIA ZÓNY - ZÁHRADY, VEĽKÉ LEVÁRE - JUH - NÁVRH
OBSTARÁVATEĽ: OBEC VEĽKÉ LEVÁRE
SPRACOVATEĽ: MILAN architecture, s.r.o.
STUPEŇ: URBANISTICKÁ ŠTÚDIA - SPODROBŇUJÚCI ÚZEMNOPLÁNOVACÍ PODKLAD
DÁTUM: 08/2021, FORMÁT: A1, MIERKA: 1: 1000