


URBANICKÁ ŠTUDIA ZÓNY - ZÁHRADY VEĽKÉ LEVÁRE - JUH NÁVRH

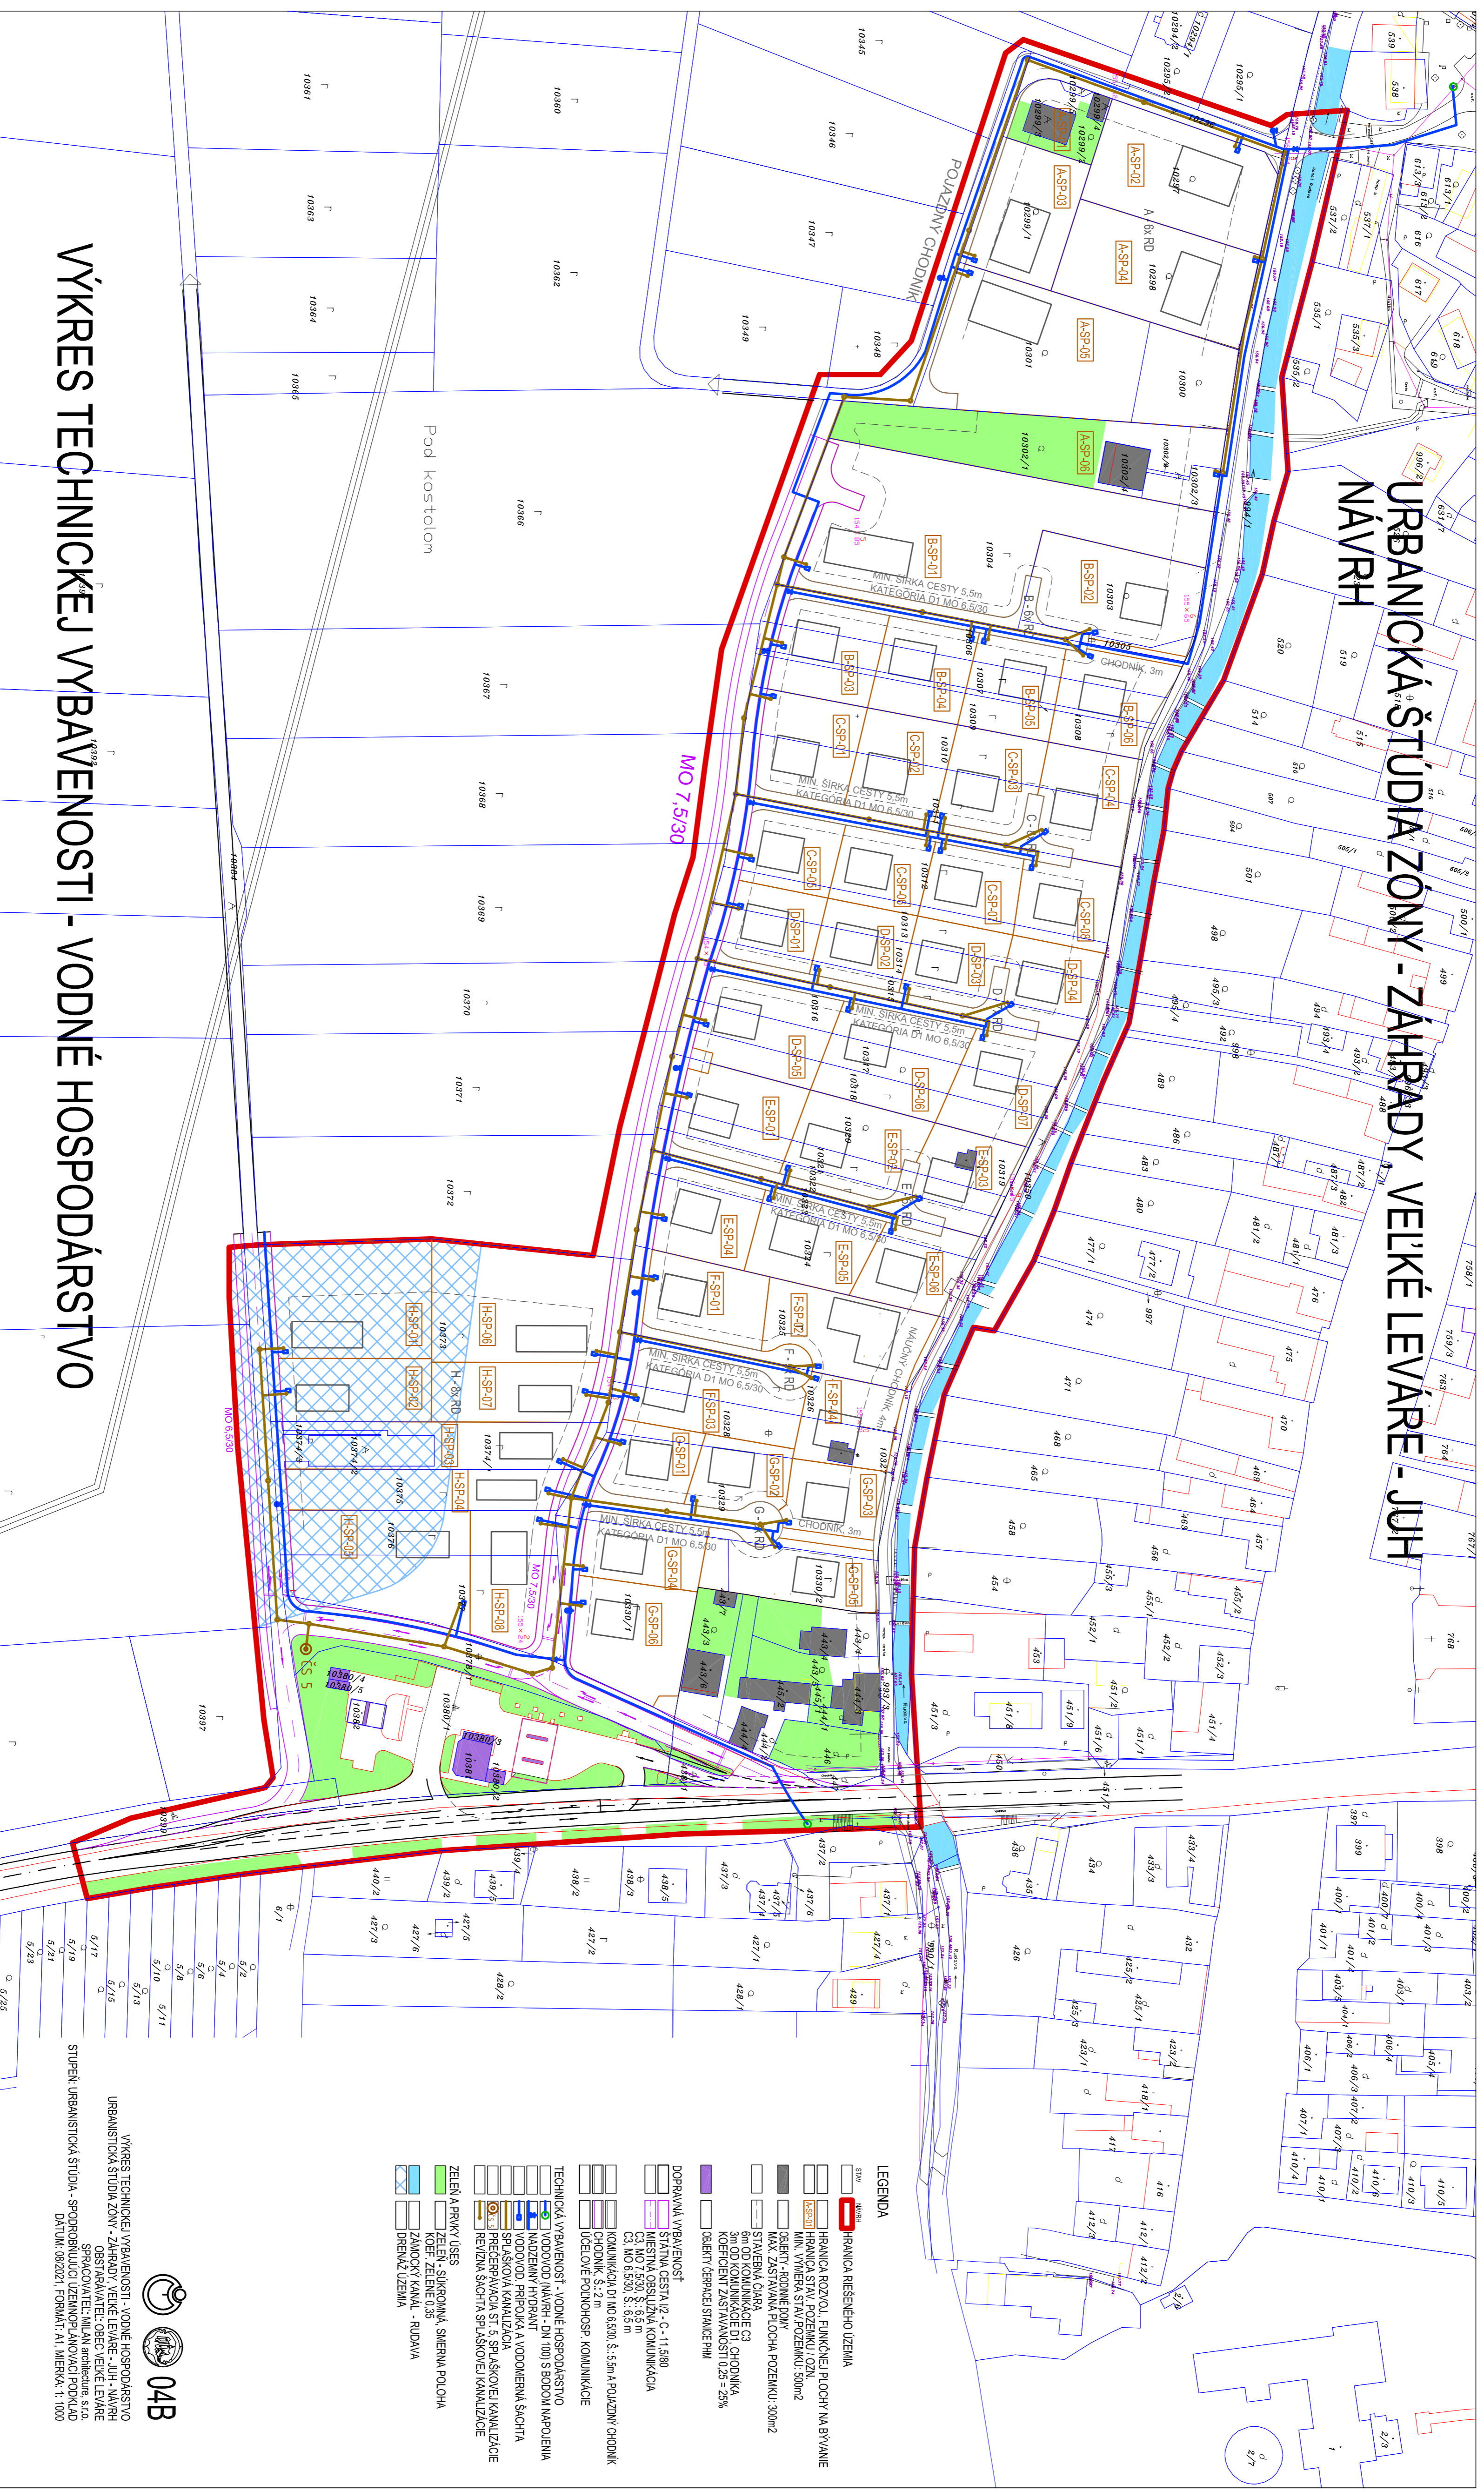

WYKRES TECHNICKEJ VYBAVENOSTI - VODNÉ HOSPODÁRSTVO

- LEGENDA**
- ▭ OBŠŤ
 - ▭ HRANICA BESEDIENHO UZEMIA
 - ▭ HRANICA ROZDOU, FUNKČNEJ PLOCHY NA BYVANIE
 - ▭ HRANICA VEŠTIAKOV, OBYTOVÝCH ZÓN
 - ▭ HRANICA VEŠTIAKOV, VEŠTIAKOVÝCH ZÓN
 - ▭ HRANICA VEŠTIAKOV, VEŠTIAKOVÝCH ZÓN
 - ▭ OBŠŤ - RODINNÉ DOMY
 - ▭ MAX. ZASTAVANÁ PLOCHA POZEMKU: 300m²
 - ▭ STAVĚBNÁ ČIARA
 - ▭ SM. OD KOMUNIKÁCIE ČI CHODNÍKA
 - ▭ KOFICIENT ZASTAVANOSTI 0,25 = 25%
 - ▭ OBŠŤ ČEREPICE STAVENICE PHH
- DOPRAVNÁ VYBAVENOSŤ**
- ▭ SYTNÁ CESTA IZ C. 11.5/30
 - ▭ MESTNÁ OBYTOVÁ KOMUNIKÁCIA
 - ▭ MESTNÁ OBYTOVÁ KOMUNIKÁCIA
 - ▭ KOMUNIKÁCIA DI MO 6.5/30, Š. 5,5m, POLAZNÝ CHODNÍK
 - ▭ CHODNÍK, Š. 2 m
 - ▭ ÚČELOVÉ POHODHOSP. KOMUNIKÁCIE
- TECHNICKÁ VYBAVENOSŤ - VODNÉ HOSPODÁRSTVO**
- ▭ VODOVODNÝ NÁVRH - DN 100 S BODOM NAPAJENIA
 - ▭ NÁDEZNÝ HYDRANT
 - ▭ VODOVODNÁ PRÍPOJKA A VODOMERNÁ SÁCHTA
 - ▭ SPRAŠKOVÁ KANALIZÁCIA
 - ▭ PRÉŽERANOVÁ SI S SPÁJKOVOU KANALIZÁCIE
 - ▭ PRÉŽERANOVÁ SI S PÁJKOVOU KANALIZÁCIE
- ZELEŇ A PRÍROVNÝ ÚSES**
- ▭ ZELEŇ, ZELEŇE ÚS
 - ▭ ZAPARKOVANIE - RODINNÁ
 - ▭ PŘEJÍZD UZEMIA

WYKRES TECHNICKEJ VYBAVENOSTI - VODNÉ HOSPODÁRSTVO
URBANICKÁ ŠTUDIA ZÓNY - ZÁHRADY VEĽKÉ LEVÁRE - JUH - NÁVRH
SPRACOVANIE: MILAN ŽELJEC
SPRACOVANIE: MILAN ŽELJEC
STUPEŇ: URBANISTICKÁ ŠTUDIA - SPOROBNÁ ÚZEMNORADNÁCKA PODKLAD
DATUM: 08.2022, FORMÁT: A1, MIERKA: 1:1000

