


LEGENDA :

- REKONŠTRUOVANÝ VTL PLYNOVOD
- REKONŠTRUOVANÝ STL PLYNOVOD
- VÝKRES Č.

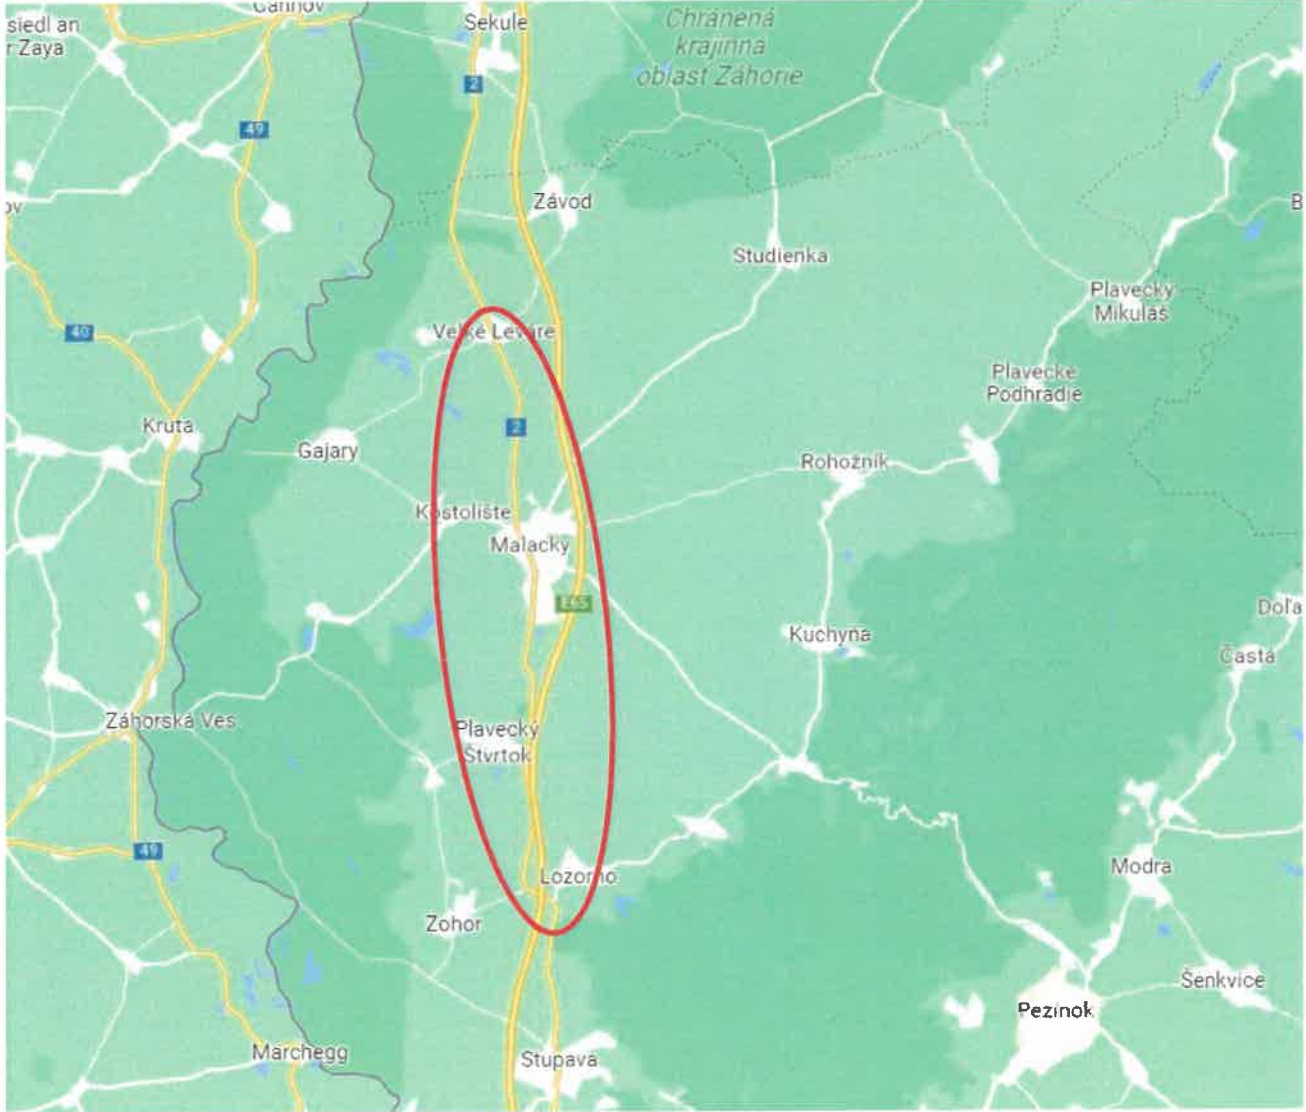


KÚ Lozorno
RS1 Lozorno Železničná, VTL PN40, ocl. DN150, dĺ. 1890,0m
RS1.1 Perlit Lozorno, STL1, PE d90, dĺ. 775,0m
RS2 Kamenný mlyn, VTL PN40, ocl. DN100, dĺ. 45,0m

projektant	MIKULÁŠOVÁ	Projekcia-západ Plátennícka 19013/2 821 09 Bratislava	
zodp. projektant	MIKULÁŠOVÁ		
teamleader projekcie	ING. VALOVÁ		
investor: SPP - distribúcia, a.s.			
stavba: OBNOVA VTL PLYNOVODOV ZÁHORIE - FÁZA 0		č.zákazky	SD/22011-RE-INTV
		dátum	08/2023
		stupeň	PS
		formát	2 x A ₄
		mierka	
objekt:	PREHLADNÁ SITUÁCIA Lozorno, Kamenný mlyn	č.výkresu: 1.1	
názov výkresu:			
Všetky práva na túto technickú dokumentáciu patria výhradne spoločnosti SPP-distribúcia, a.s. Táto technická dokumentácia nesmie byť kopírovaná, rozmnožovaná alebo iným spôsobom poskytovaná tretím osobám bez výslovného súhlasu vlastníka.			

LEGENDA :

REKONŠTRUOVANÝ VTL PLYNOVOD


VÝKRES Č.

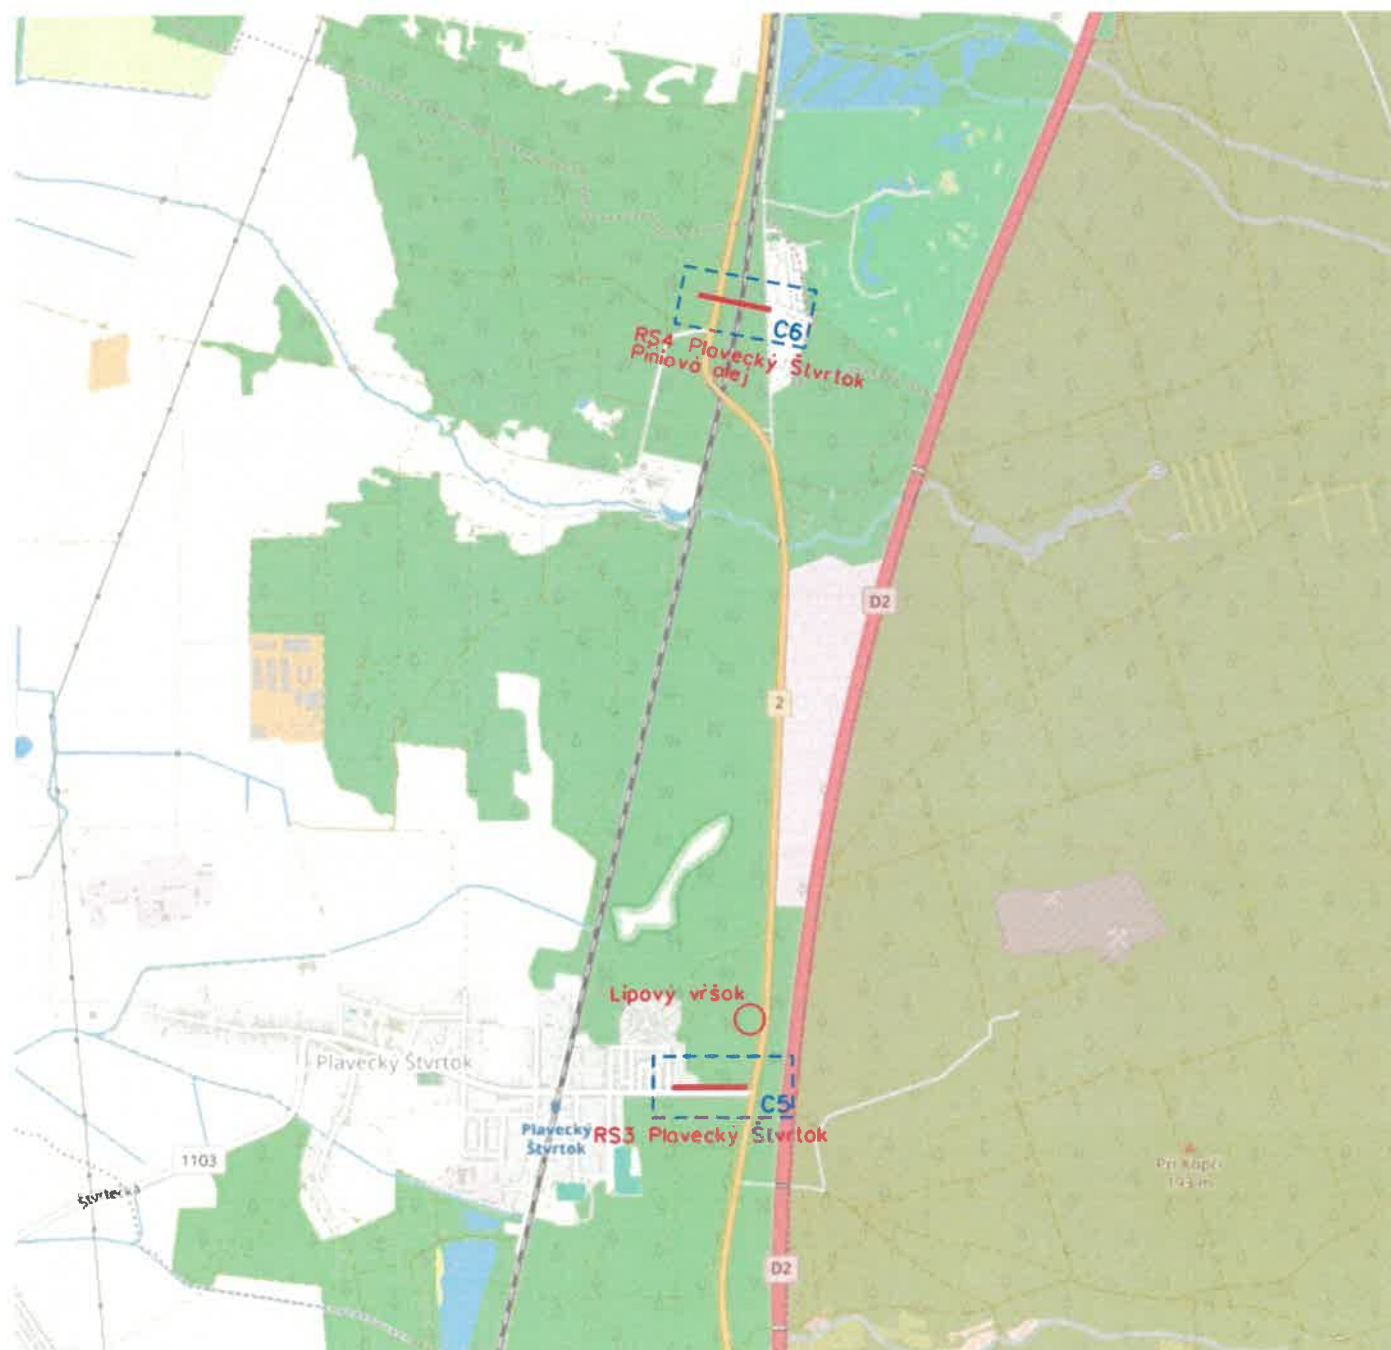

KÚ Plavecký Štvrtok

RS3 Plavecký Štvrток, VTL PN40, ocl. DN100, dl. 205,0m

RS4 Plavecký Štvrtok, Píniová alej, VTL PN40, ocl. DN50, dl. 260,0m

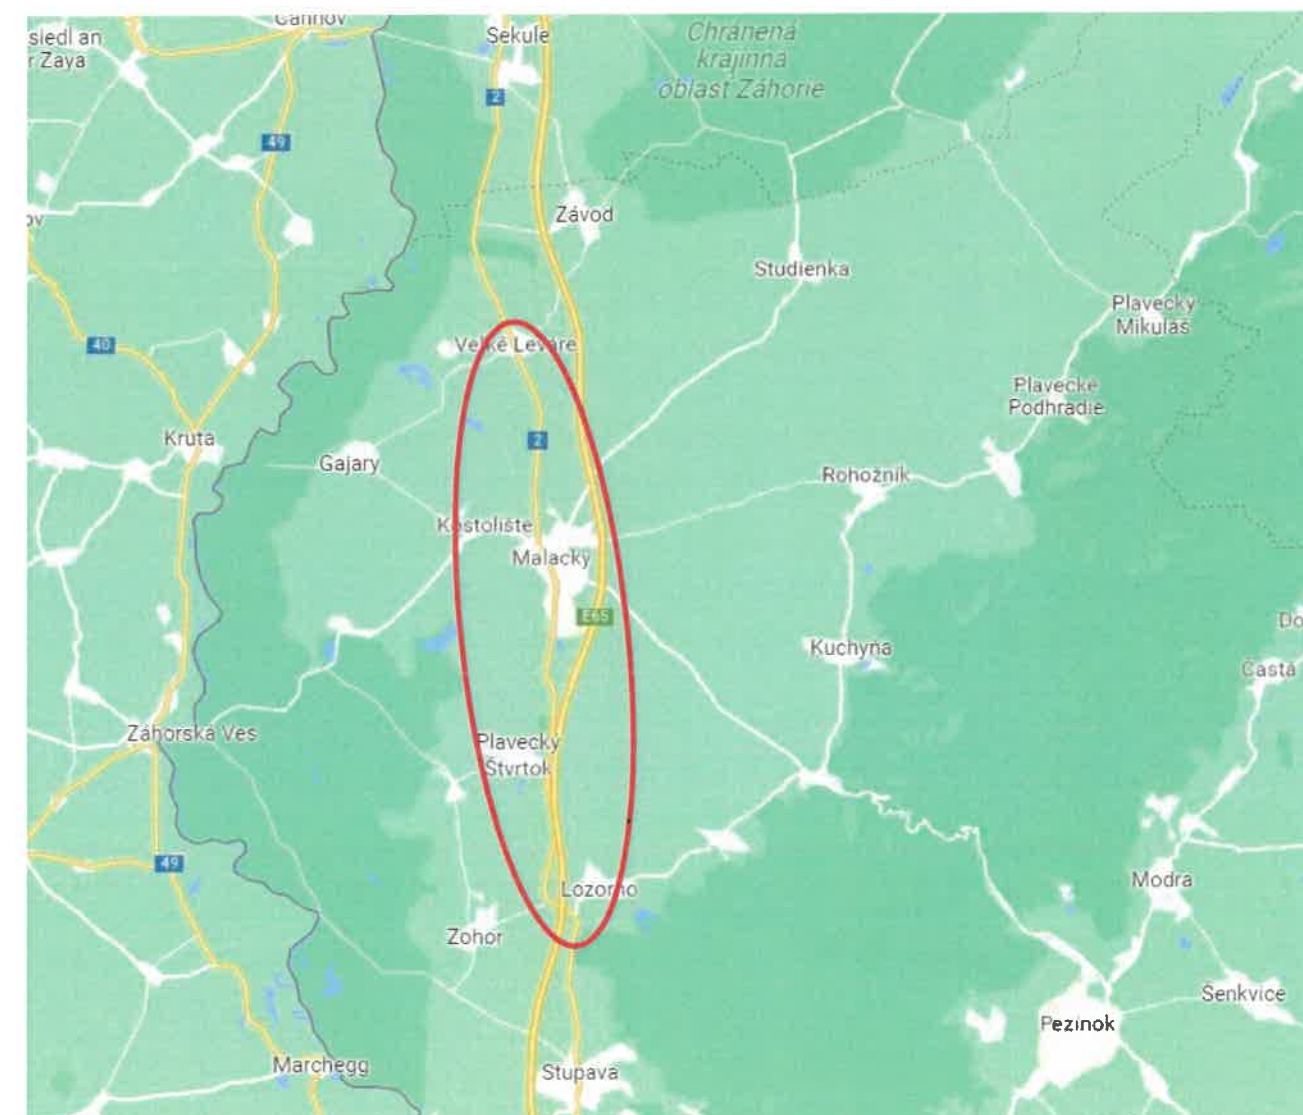

projektant	MIKULÁŠOVÁ	Projekcia-západ Plátennícka 19013/2 821 09 Bratislava	
zodp. projektant	MIKULÁŠOVÁ		
teamleader projekcie	ING. VALOVÁ		
investor: SPP - distribúcia, a.s.			
stavba: OBNOVA VTL PLYNOVODOV ZÁHORIE - FÁZA 0		č.zákazky	SD/22011-RE-INTV
		dátum	08/2023
		stupeň	PS
		formát	2 x A ₄
		mierka	
objekt: PREHLADNÁ SITUÁCIA Plavecký Štvrtok, Plavecký Štvrtok-Píniová alej		č.výkresu:	1.2
Všetky práva na túto technickú dokumentáciu patria výhradne spoločnosti SPP-distribúcia, a.s. Táto technická dokumentácia nesmie byť kopirovaná, rozmnožovaná alebo iným spôsobom poskytovaná tretím osobám bez výslovného súhlasu vlastníka.			

LEGENDA :





REKONŠTRUOVANÝ VTL PLYNOVOD



REKONŠTRUOVANÝ STL PLYNOVOD




VÝKRES Č.

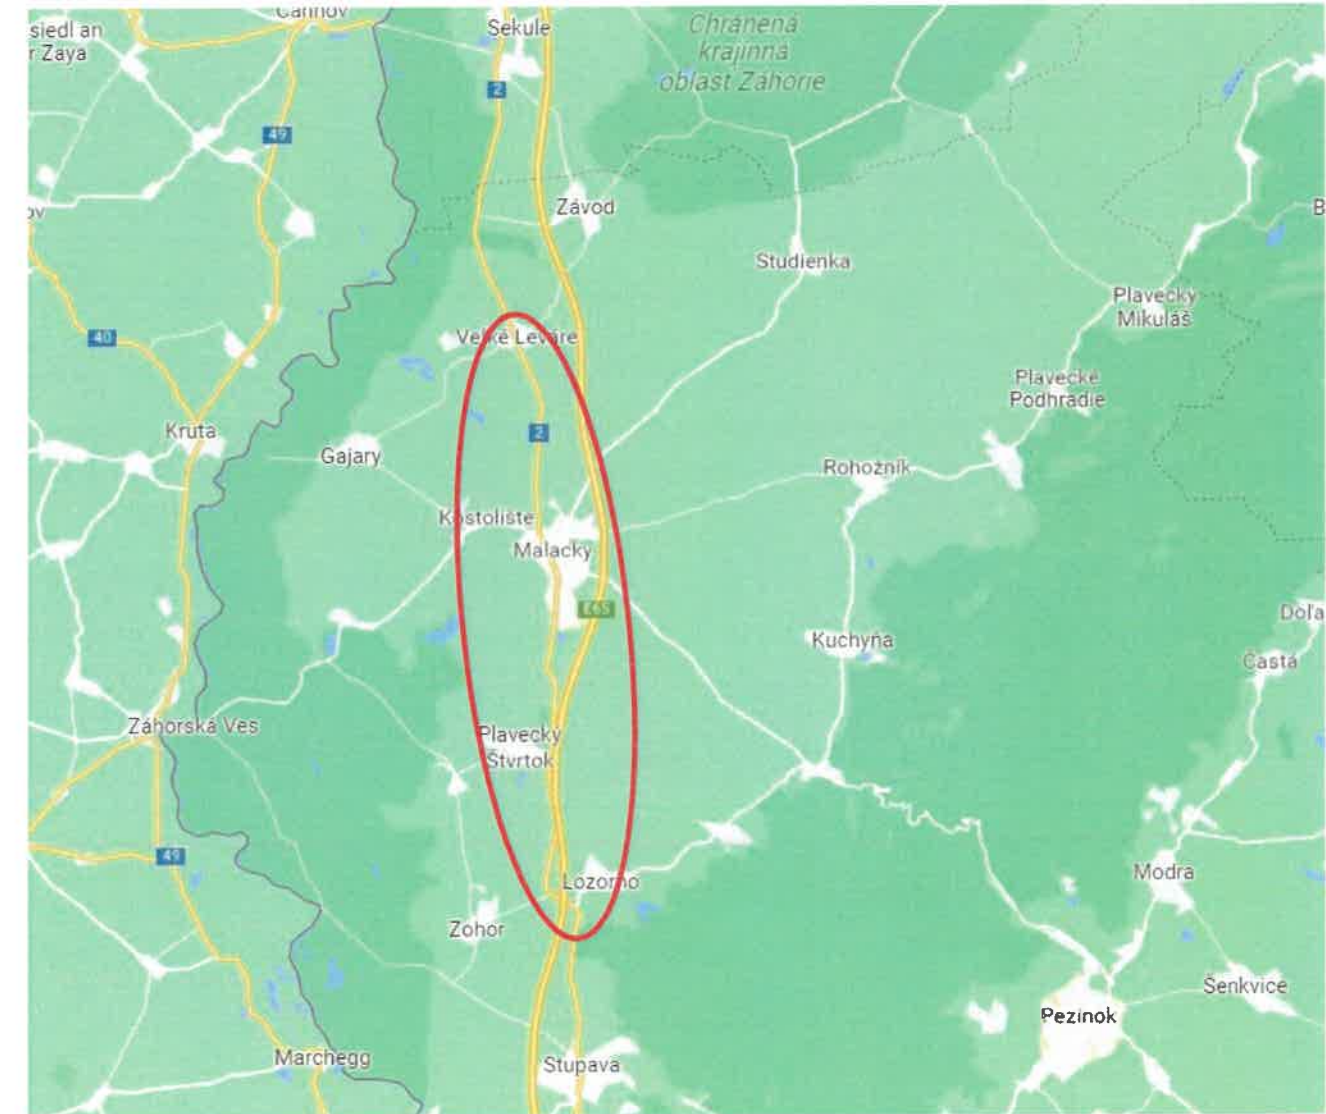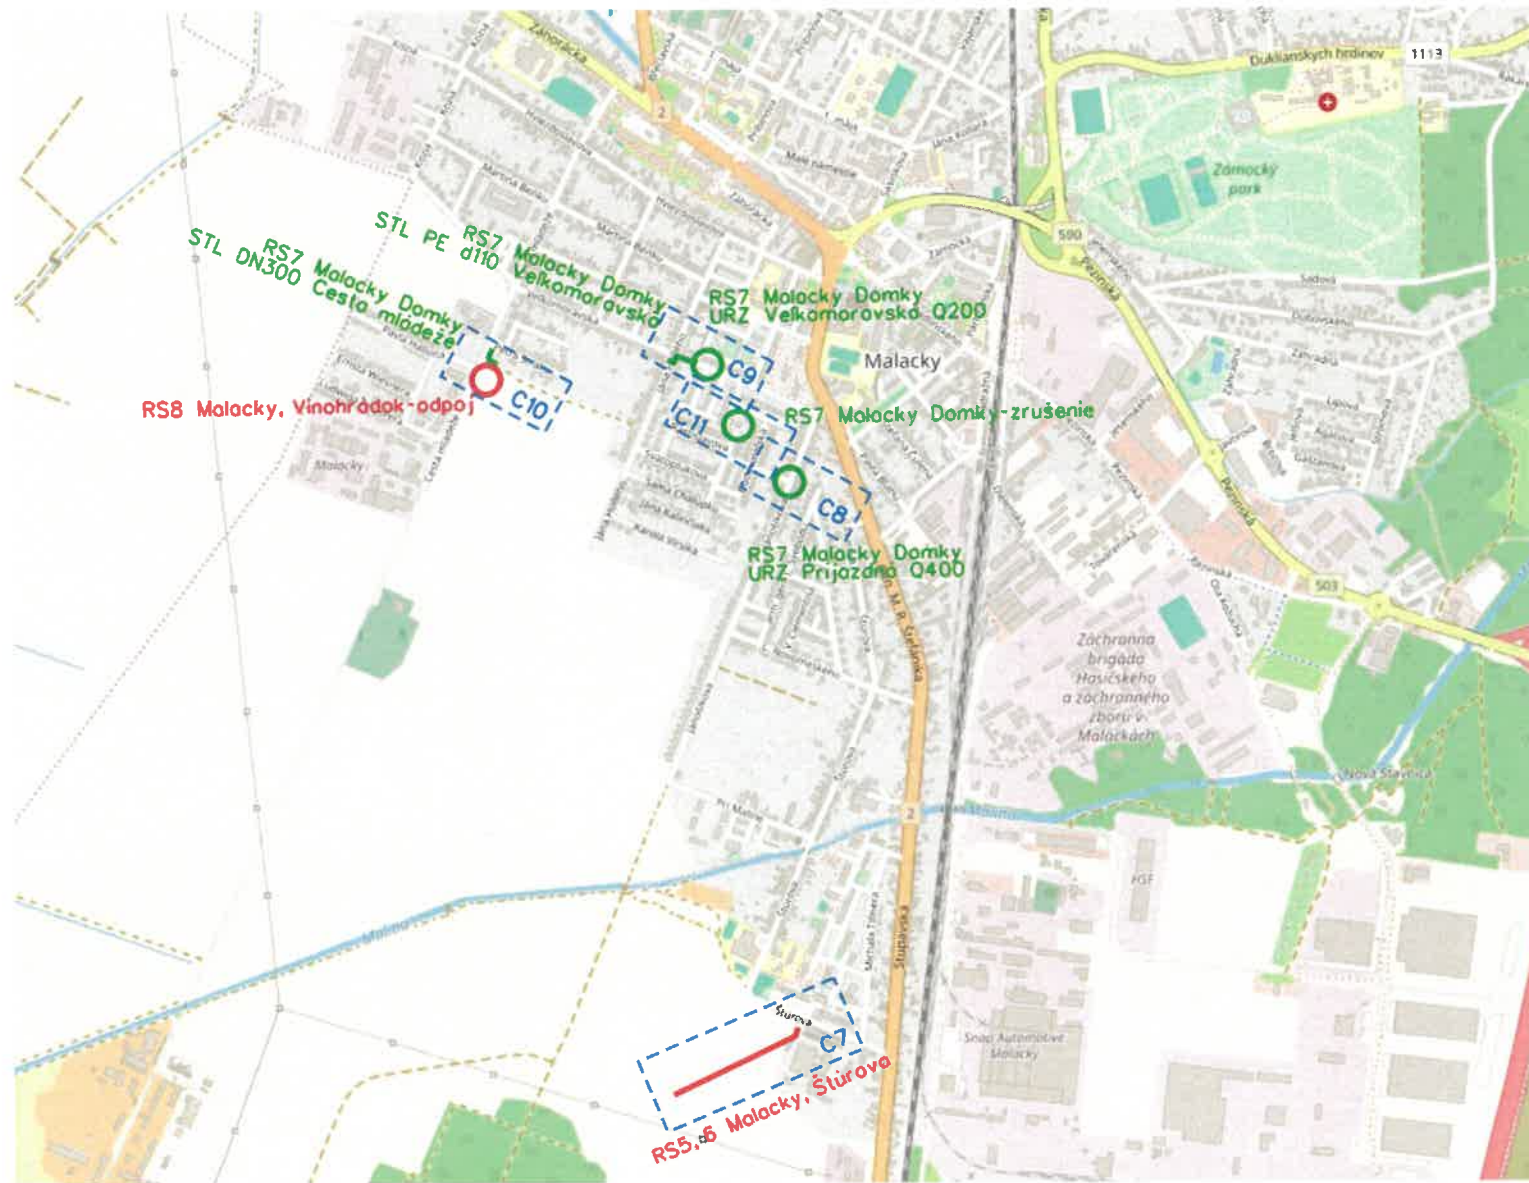

- KÚ Malacky
 RS5 Malacky Štúrova NTL, VTL PN40, ocl. DN80, dl. 155,0m
 RS6 Malacky Štúrova STL, VTL PN40, ocl. DN80, dl. 10,0m
 RS7 Malacky Domky - zrušenie
 URZ Prijazdna, STL1 PE d90, dl. 25,5m
 URZ Prijazdna, NTL PE d160, dl. 6,5m
 URZ Veľkomoravská, STL1 ocl. DN50, dl. 4,0m
 URZ Veľkomoravská, NTL ocl. DN100, dl. 8,0m
 Veľkomoravská, STL1 PE d110, dl. 75,0m
 RS Malacky Mládeže, STL1 ocl. DN300, dl. 40,0m
 odbočka cesta Mládeže, STL1 ocl. DN150, dl. 2,0m
 RS8 Malacky Vinohradok - odpoj


projektant	MIKULÁŠOVÁ	Projekcia-západ Plátennícka 19013/2 821 09 Bratislava	
zodp. projektant	MIKULÁŠOVÁ		
teamleader projekcie	ING. VALOVÁ		
investor: SPP - distribúcia, a.s.			
stavbo:		č.zákazky	SD/22011-RE-INTV
OBNOVA VTL PLYNOVODOV ZÁHORIE - FÁZA 0		dátum	08/2023
		stupeň	PS
		formát	2 x A4
		mierka	
objekt:			
názov výkresu:		č.výkresu:	1.3
PREHLADNÁ SITUÁCIA Malacky			
Všetky práva na túto technickú dokumentáciu patria výhradne spoločnosti SPP-distribúcia, a.s. Táto technická dokumentácia nesmie byť kopírovaná, rozmnožovaná alebo iným spôsobom poskytovaná tretím osobám bez výslovného súhlasu vlastníka.			

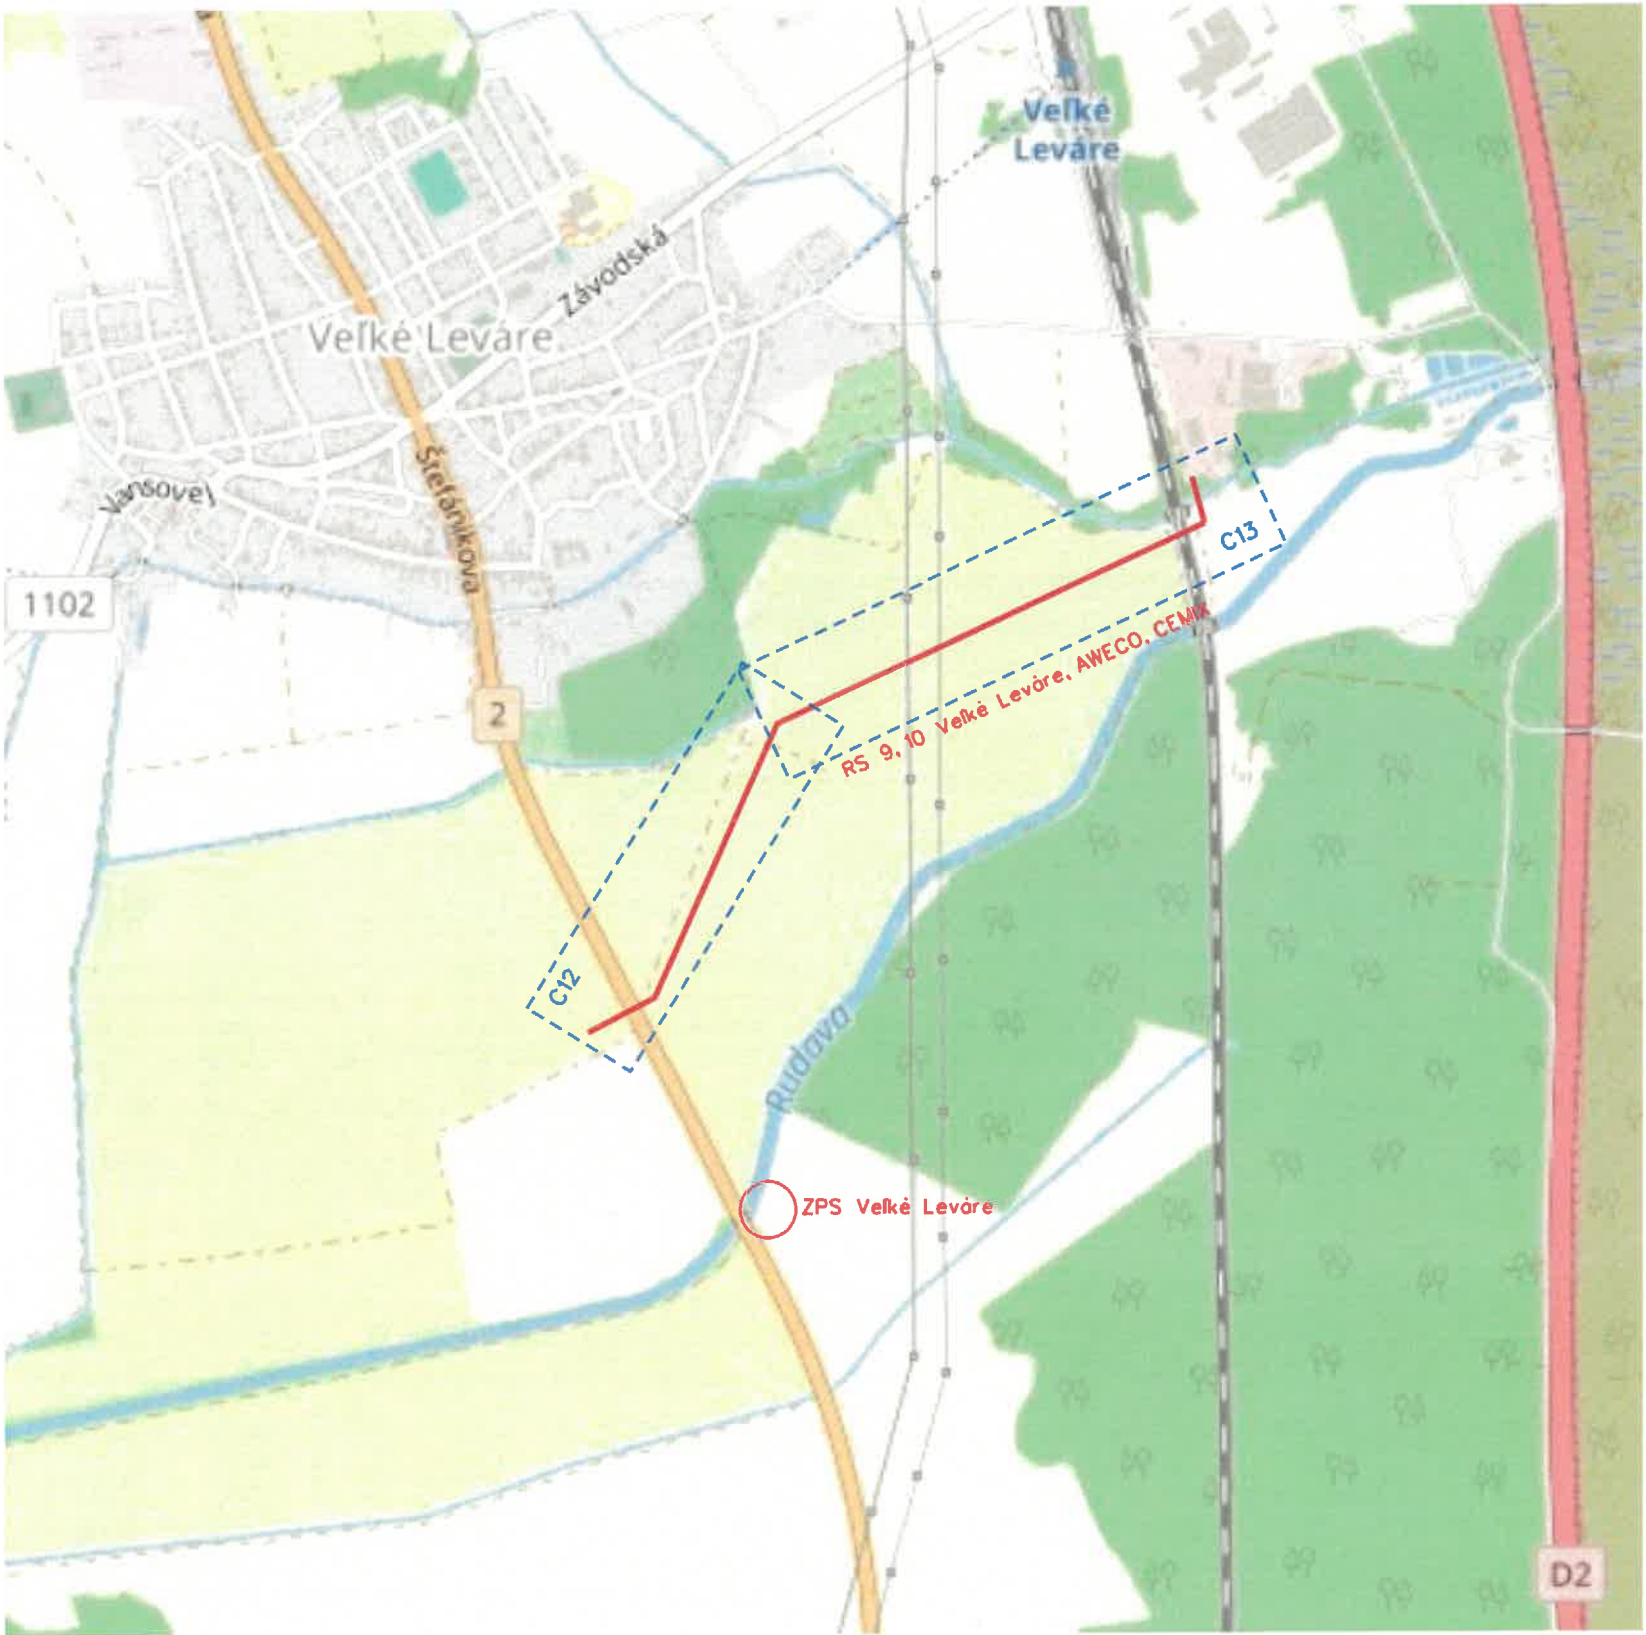

RS9 Velké Levěre Aweco, VTL PN40, ocl. DN80, di. 1770,0m
RS10 Velké Levěre Cemix, VTL PN40, ocl. DN80, di. 10,0m

REKONŠTRUOVANÝ VTL PLYNOVOD

VÝKRES Č.

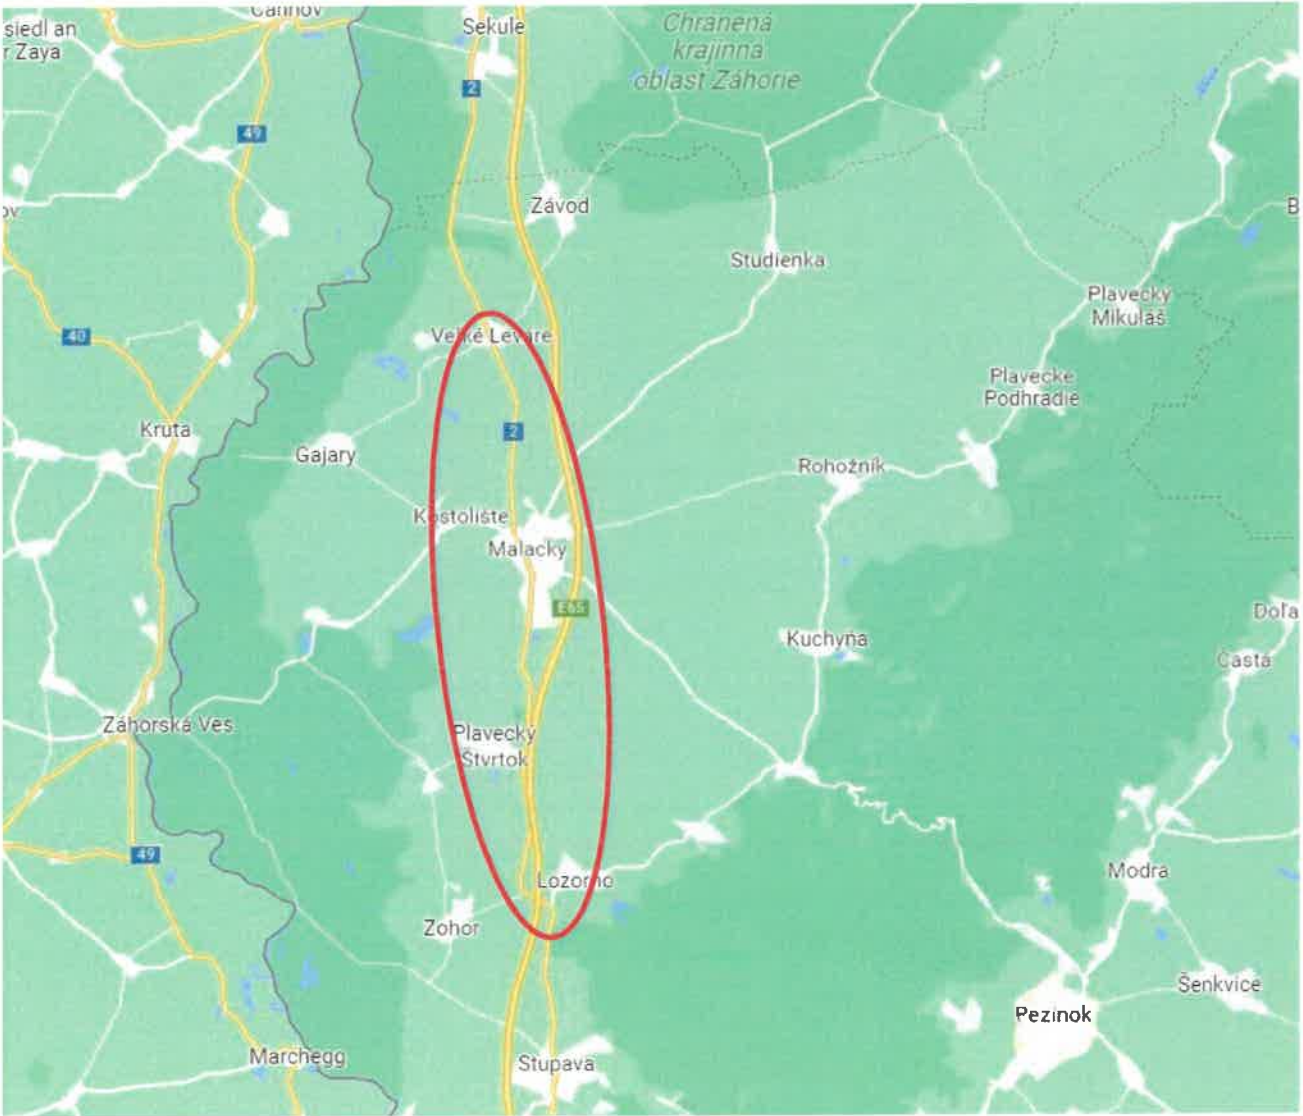

projektant	MIKULÁŠOVÁ	Projekcia-západ Plátnennícka 19013/2 821 09 Bratislava	
zodp. projektant	MIKULÁŠOVÁ		
teamleader projekcie	ING. VALOVÁ		
investor: SPP - distribúcia, a.s.			
stavba: OBNOVA VTL PLYNOVODOV ZÁHORIE - FÁZA 0		č.zákazky	SD/22011-RE-INTV
		dátum	08/2023
		stupeň	PS
		formát	2 x A ₄
		mierka	
objekt: názov výkresu:		č.výkresu:	
PREHLADNÁ SITUÁCIA Veľké Leváre		1.4	
Všetky práva na túto technickú dokumentáciu patria výhradne spoločnosti SPP-distribúcia, a.s. Táto technická dokumentácia nesmie byť kopírovaná, rozmnožovaná alebo iným spôsobom poskytovaná tretím osobám bez výslovného súhlasu vlastníka.			